


ÚZEMNÍ STUDIE RD VÍTKOV - lokalita U nemocnice

VARIANTA 3

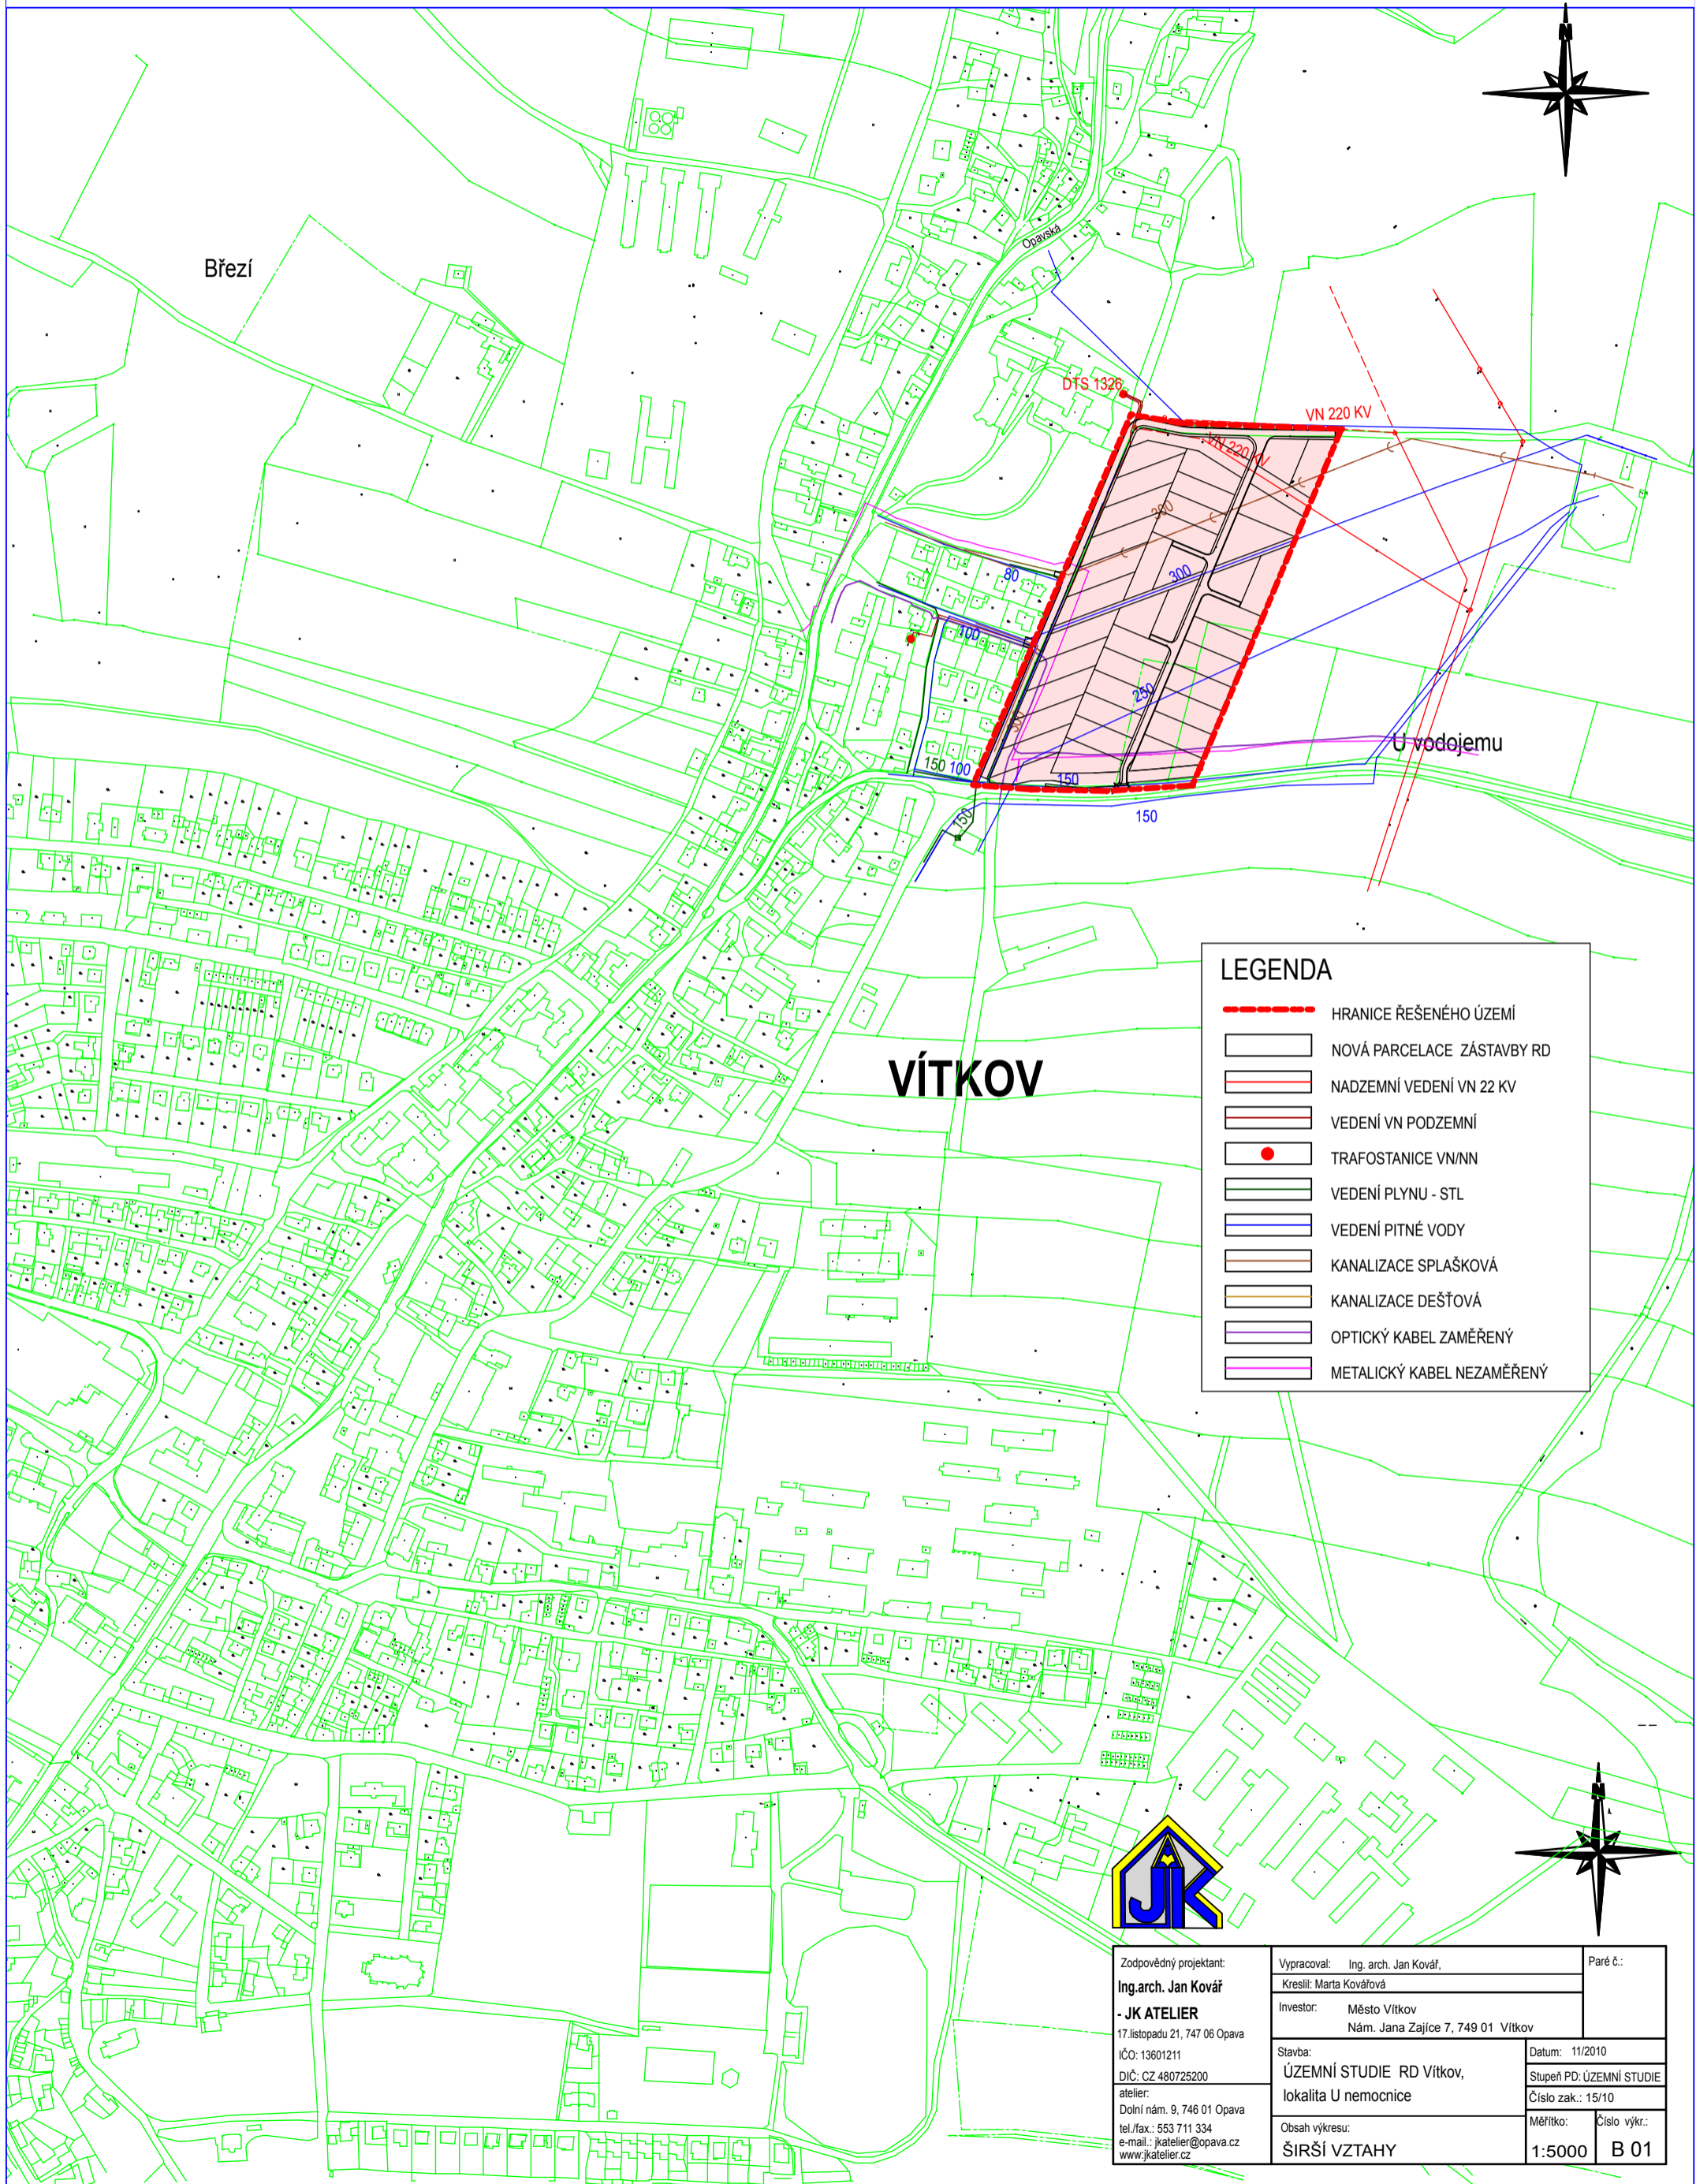

LEGENDA

- HRANICE ŘEŠENÉHO ÚZEMÍ
- NOVÁ PARCELACE ZÁSTAVBY RD
- NADZEMNÍ VEDENÍ VN 22 KV
- VEDENÍ VN PODZEMNÍ
- TRAFOSTANICE VN/NN
- VEDENÍ PLYNU - STL
- VEDENÍ PITNÉ VODY
- KANALIZACE SPLAŠKOVÁ
- KANALIZACE DEŠŤOVÁ
- OPTICKÝ KABEL ZAMĚŘENÝ
- METALICKÝ KABEL NEZAMĚŘENÝ



Zodpovědný projektant: Ing. arch. Jan Kovář - JK ATELIER 17. listopadu 21, 747 06 Opava IČO: 13601211 DIČ: CZ 480725200 atelier: Dolní nám. 9, 746 01 Opava tel./fax.: 553 711 334 e-mail.: jkatelier@opava.cz www.jkatelier.cz	Vypracoval: Ing. arch. Jan Kovář, Kreslil: Marta Kovářová	Paré č.:
	Investor: Město Vítkov Nám. Jana Zajíce 7, 749 01 Vítkov	Datum: 11/2010 Stupeň PD: ÚZEMNÍ STUDIE Číslo zak.: 15/10
Stavba: ÚZEMNÍ STUDIE RD Vítkov, lokalita U nemocnice	Obsah výkresu: ŠIRŠÍ VZTAHY	Měřítko: 1:5000 Číslo výkr.: B 01