

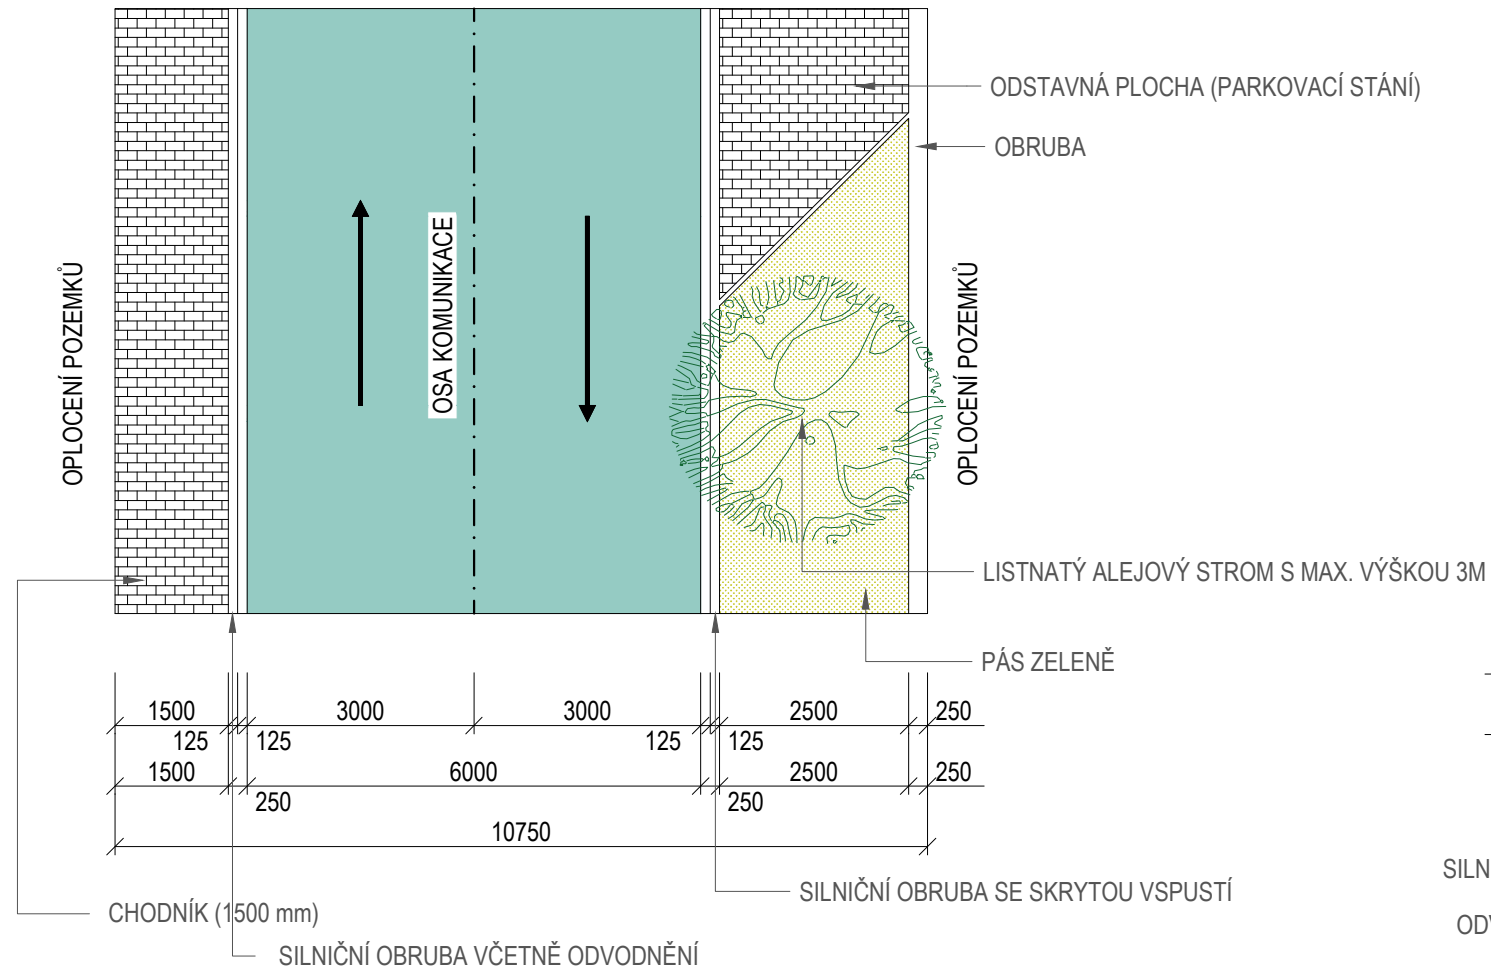



PŘÍČNÝ ŘEZ OBOUSMĚRNOU POZEMNÍ KOMUNIKACÍ

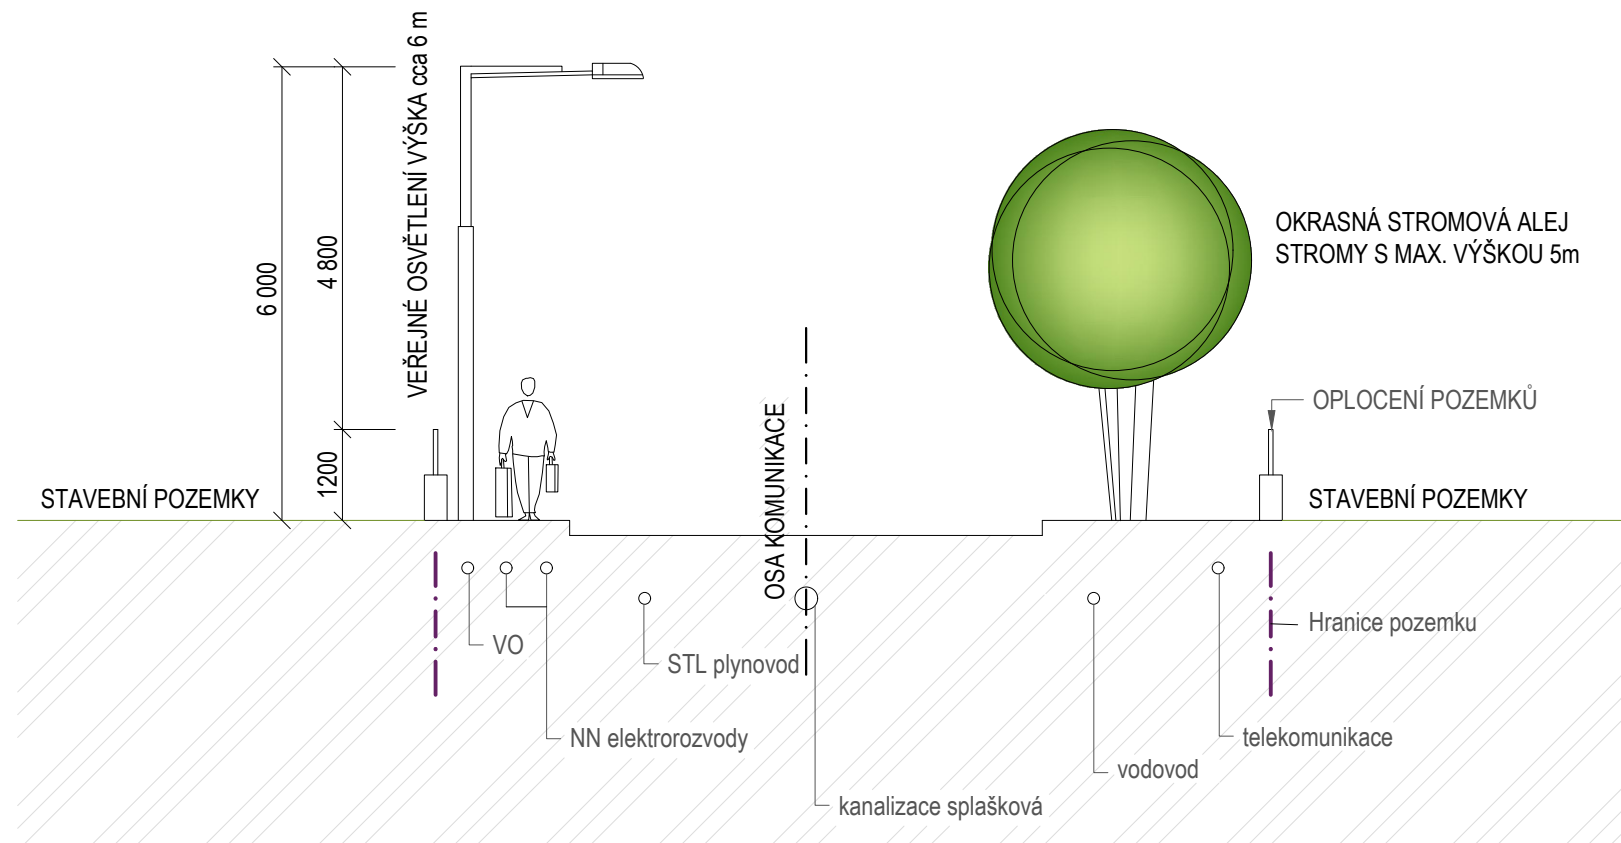

PŘÍČNÝ ŘEZ JEDNOSMĚRNOU POZEMNÍ KOMUNIKACÍ

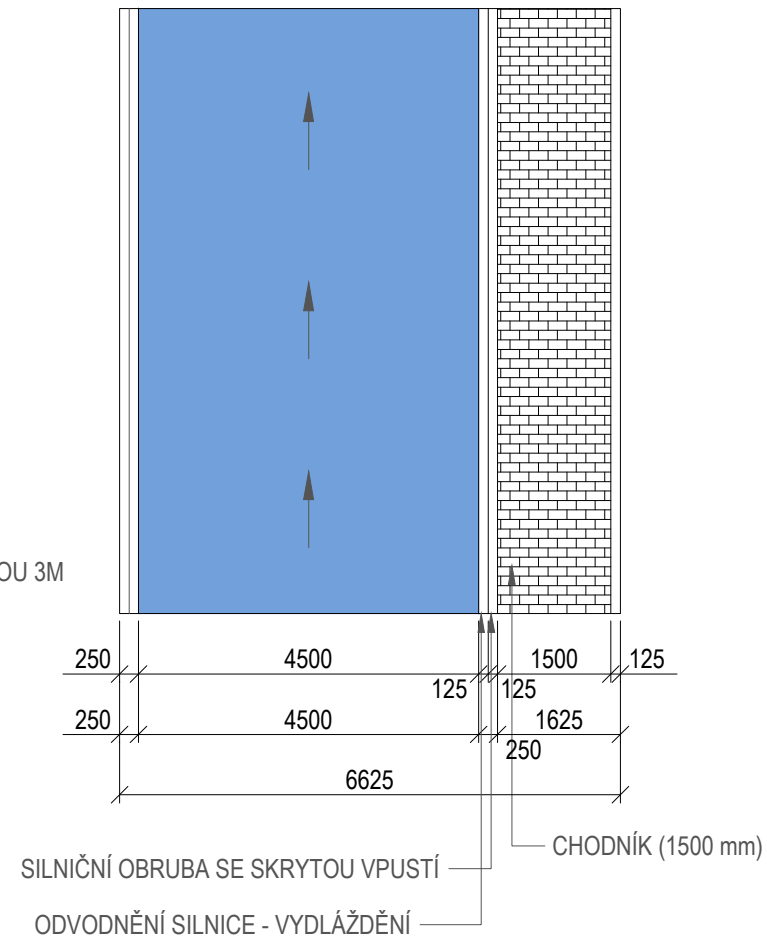

ravin build s.r.o. Oderská 172 749 01 Vítkov IČ: 27835910 E: info@ravin.cz T: 739 662 155			
Vypracoval		Radim Vicha	
Kreslila		Nikola Dusková	
Zodpovědný projektant		Ing. Arch. Peter Mosio V Předpolí 261/1450, Praha 10	
Číslo autorizace		1102498	
Stavebník		Město Vítkov, náměstí Jana Zajíce 7 749 01 Vítkov, IČO: 00300870	
Místo stavby		Vítkov, lokalita "Na letním kopci"	
Parc.č. / k.ú.		parc. č. 2496/19, 364, 363, 2496/49	
Název stavby		Na letním kopci	
Název výkresu		PŘÍČNÝ ŘEZ ULIČNÍ ČÁSTÍ	
Zakázka číslo	212	Datum zpracování	09/2021
Stupeň dokumentace	ÚS	Souřadnicový systém	místní
Výškový systém	místní	Formát výkresu	A3
Měřítko	1:100	Číslo výkresu	04
Číslo paré	1 2 3 4 5 6 7 8		