

ÚZEMNÍ STUDIE X6 - LESKOVEC U VÍTKOVA  
- I. etapa

MĚŘÍTKO 1 : 1 000


6. VÝKRES MAJETKOPRÁVNÍCH VZTAHŮ

LEGENDA:



PŘEHLED VLASTNÍKŮ POZEMKŮ V ŘEŠENÉ PLOŠE:

VLASTNÍK POZEMKU	PARCELA Č.	CELKOVÁ VÝMĚRA PARCELY (DLE CUZK.CZ)	VÝMĚRA PARCELY V ŘEŠENÉM ÚZEMÍ
Městys Březová	459	4 420	4 365
Městys Březová	460	481	227
Městys Březová	465/1	4 677	4 677
Městys Březová	457/1	9 555	9 555

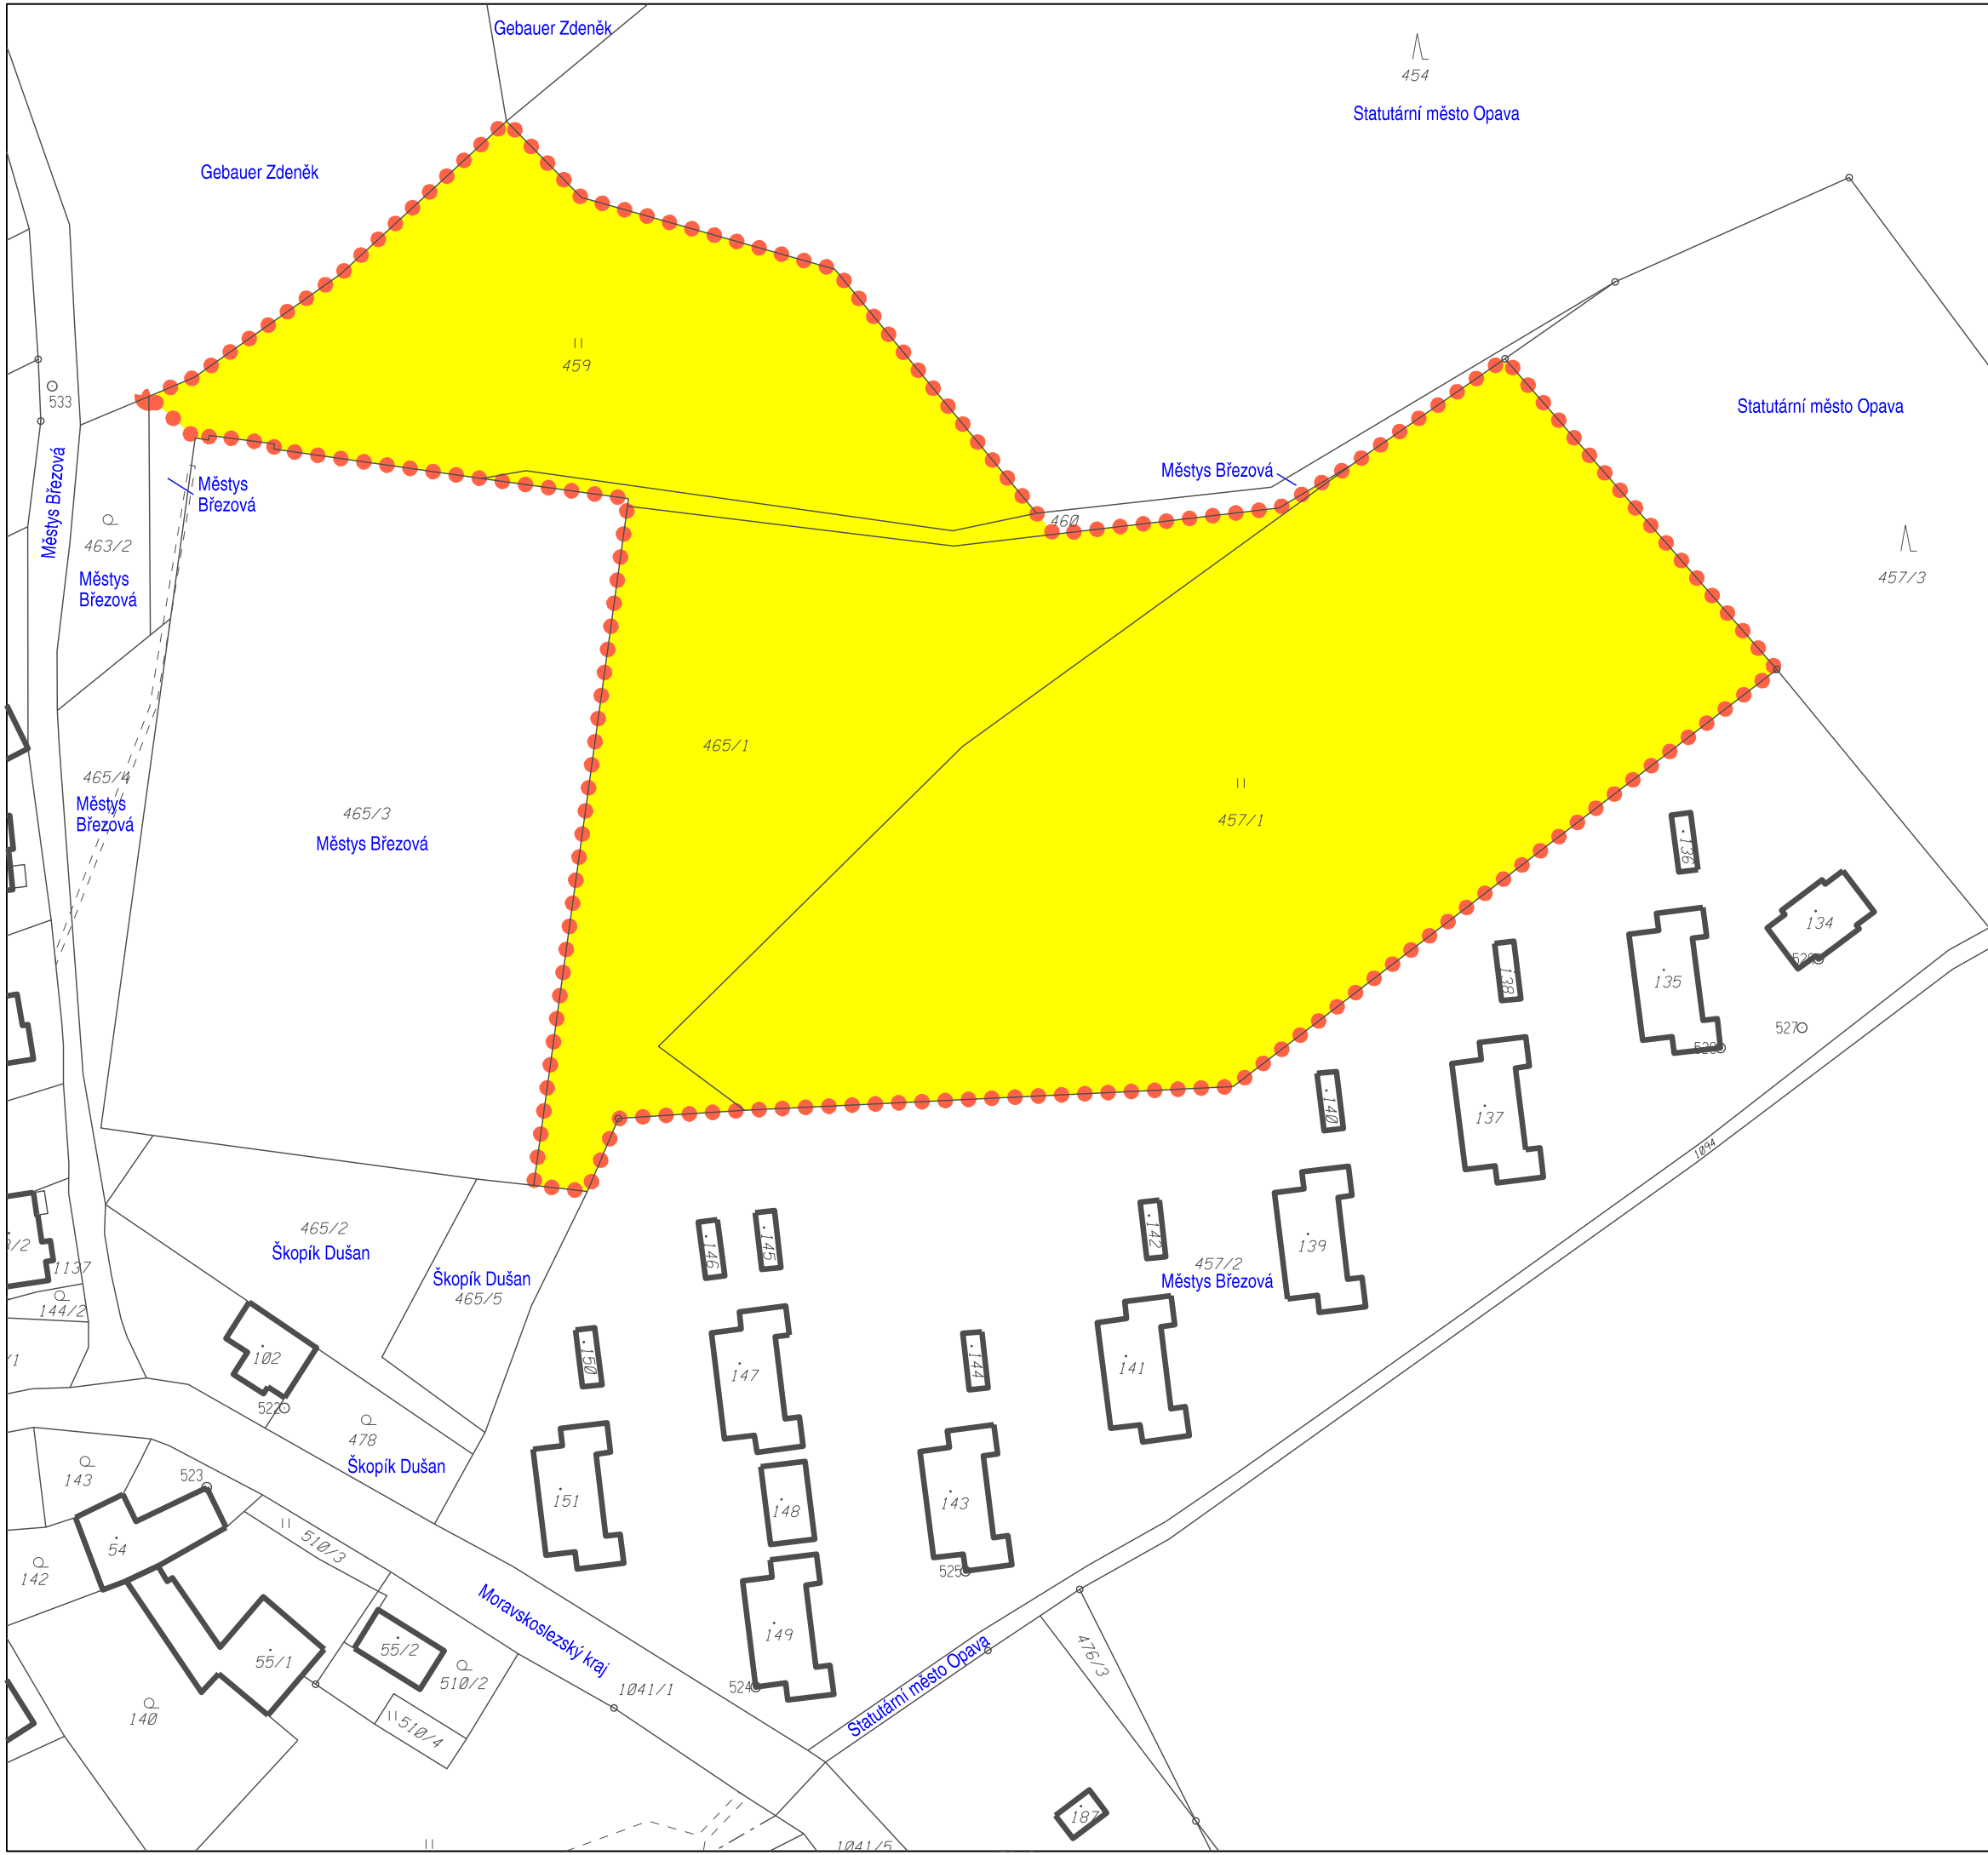

VÝMĚRA ŘEŠENÉHO ÚZEMÍ: 1,892 ha  
 ÚDAJE Z KATASTRU NEMOVITOSTÍ K 6/2022  
 PODKLADOVÁ DATA (c) ČESKÝ ÚŘAD ZEMĚMĚŘICKÝ A KATASTRÁLNÍ

PROJEKTOVÁ ČINNOST, URBANISMUS, ÚZEMNÍ PLÁNOVÁNÍ, EKOLOGIE, GIS

**URBANISTICKÉ STŘEDISKO OSTRAVA, s.r.o.**  
 Ostrava s.r.o. Spartakovců 3, Ostrava-Poruba, 70800 tel: 596 939 530, 596 939 531

ZODP.PROJEKTANT : ING.ARCH.HELENA SALVETOVÁ	ZAK. Č.: U - 678
ZPRACOVATEL : ING.ARCH.HELENA SALVETOVÁ, ING. VÁCLAV ŠKVAIN	
OBJEDNATEL : MĚSTYS BŘEZOVÁ	DATUM : KVĚTEN 2023