

ÚZEMNÍ STUDIE X3 - BŘEZOVÁ U VÍTKOVA

- I. etapa

MĚŘÍTKO 1 : 1 000

6. NÁVRH INFRASTRUKTURY VODNÍHO HOSPODÁŘSTVÍ

LEGENDA:

 VYMEZENÍ ŘEŠENÉ PLOCHY
 HRANICE ZASTAVITELNÝCH PLOCH BV Z15 A BV Z16 dle platného ÚP

LEGENDA NAVRHOVANÝCH POZEMKŮ A PLOCH:

POZEMKY PRO VÝSTAVBU RODINNÝCH DOMŮ (STAVEBNÍ POZEMKY)

LEGENDA STÁVAJÍCÍ DOPRAVNÍ INFRASTRUKTURY:

MÍSTNÍ A ÚČELOVÉ KOMUNIKACE ZPEVNĚNÉ, DOPRAVNÍ A MANIPULAČNÍ PLOCHY

ÚČELOVÉ KOMUNIKACE NEZPEVNĚNÉ / PROVOZNĚ ZPEVNĚNÉ

CHODNÍKY, STEZKY PRO CHODCE

LEGENDA NAVRHOVANÉ DOPRAVNÍ INFRASTRUKTURY:

KOMUNIKACE OBSLUŽNÉ A DOPRAVNÍ PLOCHY

CHODNÍKY, STEZKY PRO CHODCE

ULIČNÍ ČÁRY A HRANICE:

HRANICE ZASTAVĚNÉHO ÚZEMÍ K 30. 6. 2016 (dle platného ÚP BŘEZOVÁ)

NAVRŽENÁ HRANICE POZEMKŮ

OSTATNÍ JEVY:

BV Z15 OZNAČENÍ ZASTAVITELNÝCH PLOCH dle platného ÚP

X ZRUŠENO

LEGENDA STÁVAJÍCÍ INFRASTRUKTURY VODNÍHO HOSPODÁŘSTVÍ:

VODOVODNÍ ŘÁD PÍTNÉ VODY

STOKY JEDNOTNÉ KANALIZACE (popis dle dokumentace "Kanalizace a čerpací stanice odpadních vod - Březová")

ODVODŇOVACÍ PŘÍKOP / ŽLAB

□ ZAŘÍZENÍ NA VODOVODNÍ / KANALIZAČNÍ SÍTI (dle popisu)

LEGENDA NAVRŽENÉ INFRASTRUKTURY VODNÍHO HOSPODÁŘSTVÍ:

VODOVODNÍ ŘÁD PÍTNÉ VODY (popis dle dokumentace "Kanalizace a čerpací stanice odpadních vod - Březová")

STOKY SPLAŠKOVÉ KANALIZACE (popis dle dokumentace "Kanalizace a čerpací stanice odpadních vod - Březová")

STOKY TLAKOVÉ KANALIZACE (popis dle dokumentace "Kanalizace a čerpací stanice odpadních vod - Březová")

STOKY DEŠŤOVÉ KANALIZACE (popis dle dokumentace "Kanalizace a čerpací stanice odpadních vod - Březová")

□ ZAŘÍZENÍ NA KANALIZAČNÍ SÍTI (dle popisu)

VÝMĚRA ZASTAVITELNÉ PLOCHY Z15: 3,433 ha

VÝMĚRA ŘEŠENÉHO ÚZEMÍ (I. etapa): 1,087 ha

ÚDAJE Z KATASTRU NEMOVITOSTÍ K 02/2024

PODKLADOVÁ DATA (c) ČESKÝ ÚŘAD ZEMĚMĚŘICKÝ A KATASTRÁLNÍ

PROJEKTOVÁ ČINNOST, URBANISMUS, ÚZEMNÍ PLÁNOVÁNÍ, EKOLOGIE, GIS

URBANISTICKÉ STŘEDISKO OSTRAVA, s.r.o.

Ostrava s.r.o. Spárkovců 3, Ostrava-Poruba, 70800 tel: 596 939 530, 596 939 531


ZODP.PROJEKTANT: ING.ARCH.HELENA SALVETOVÁ

ZAK.Č.: U-877

ZPRACOVATEL: ING.VÁCLAV ŠKVAN

OBJEDNATEL: MĚSTYS BŘEZOVÁ

DATUM: LISTOPAD 2024

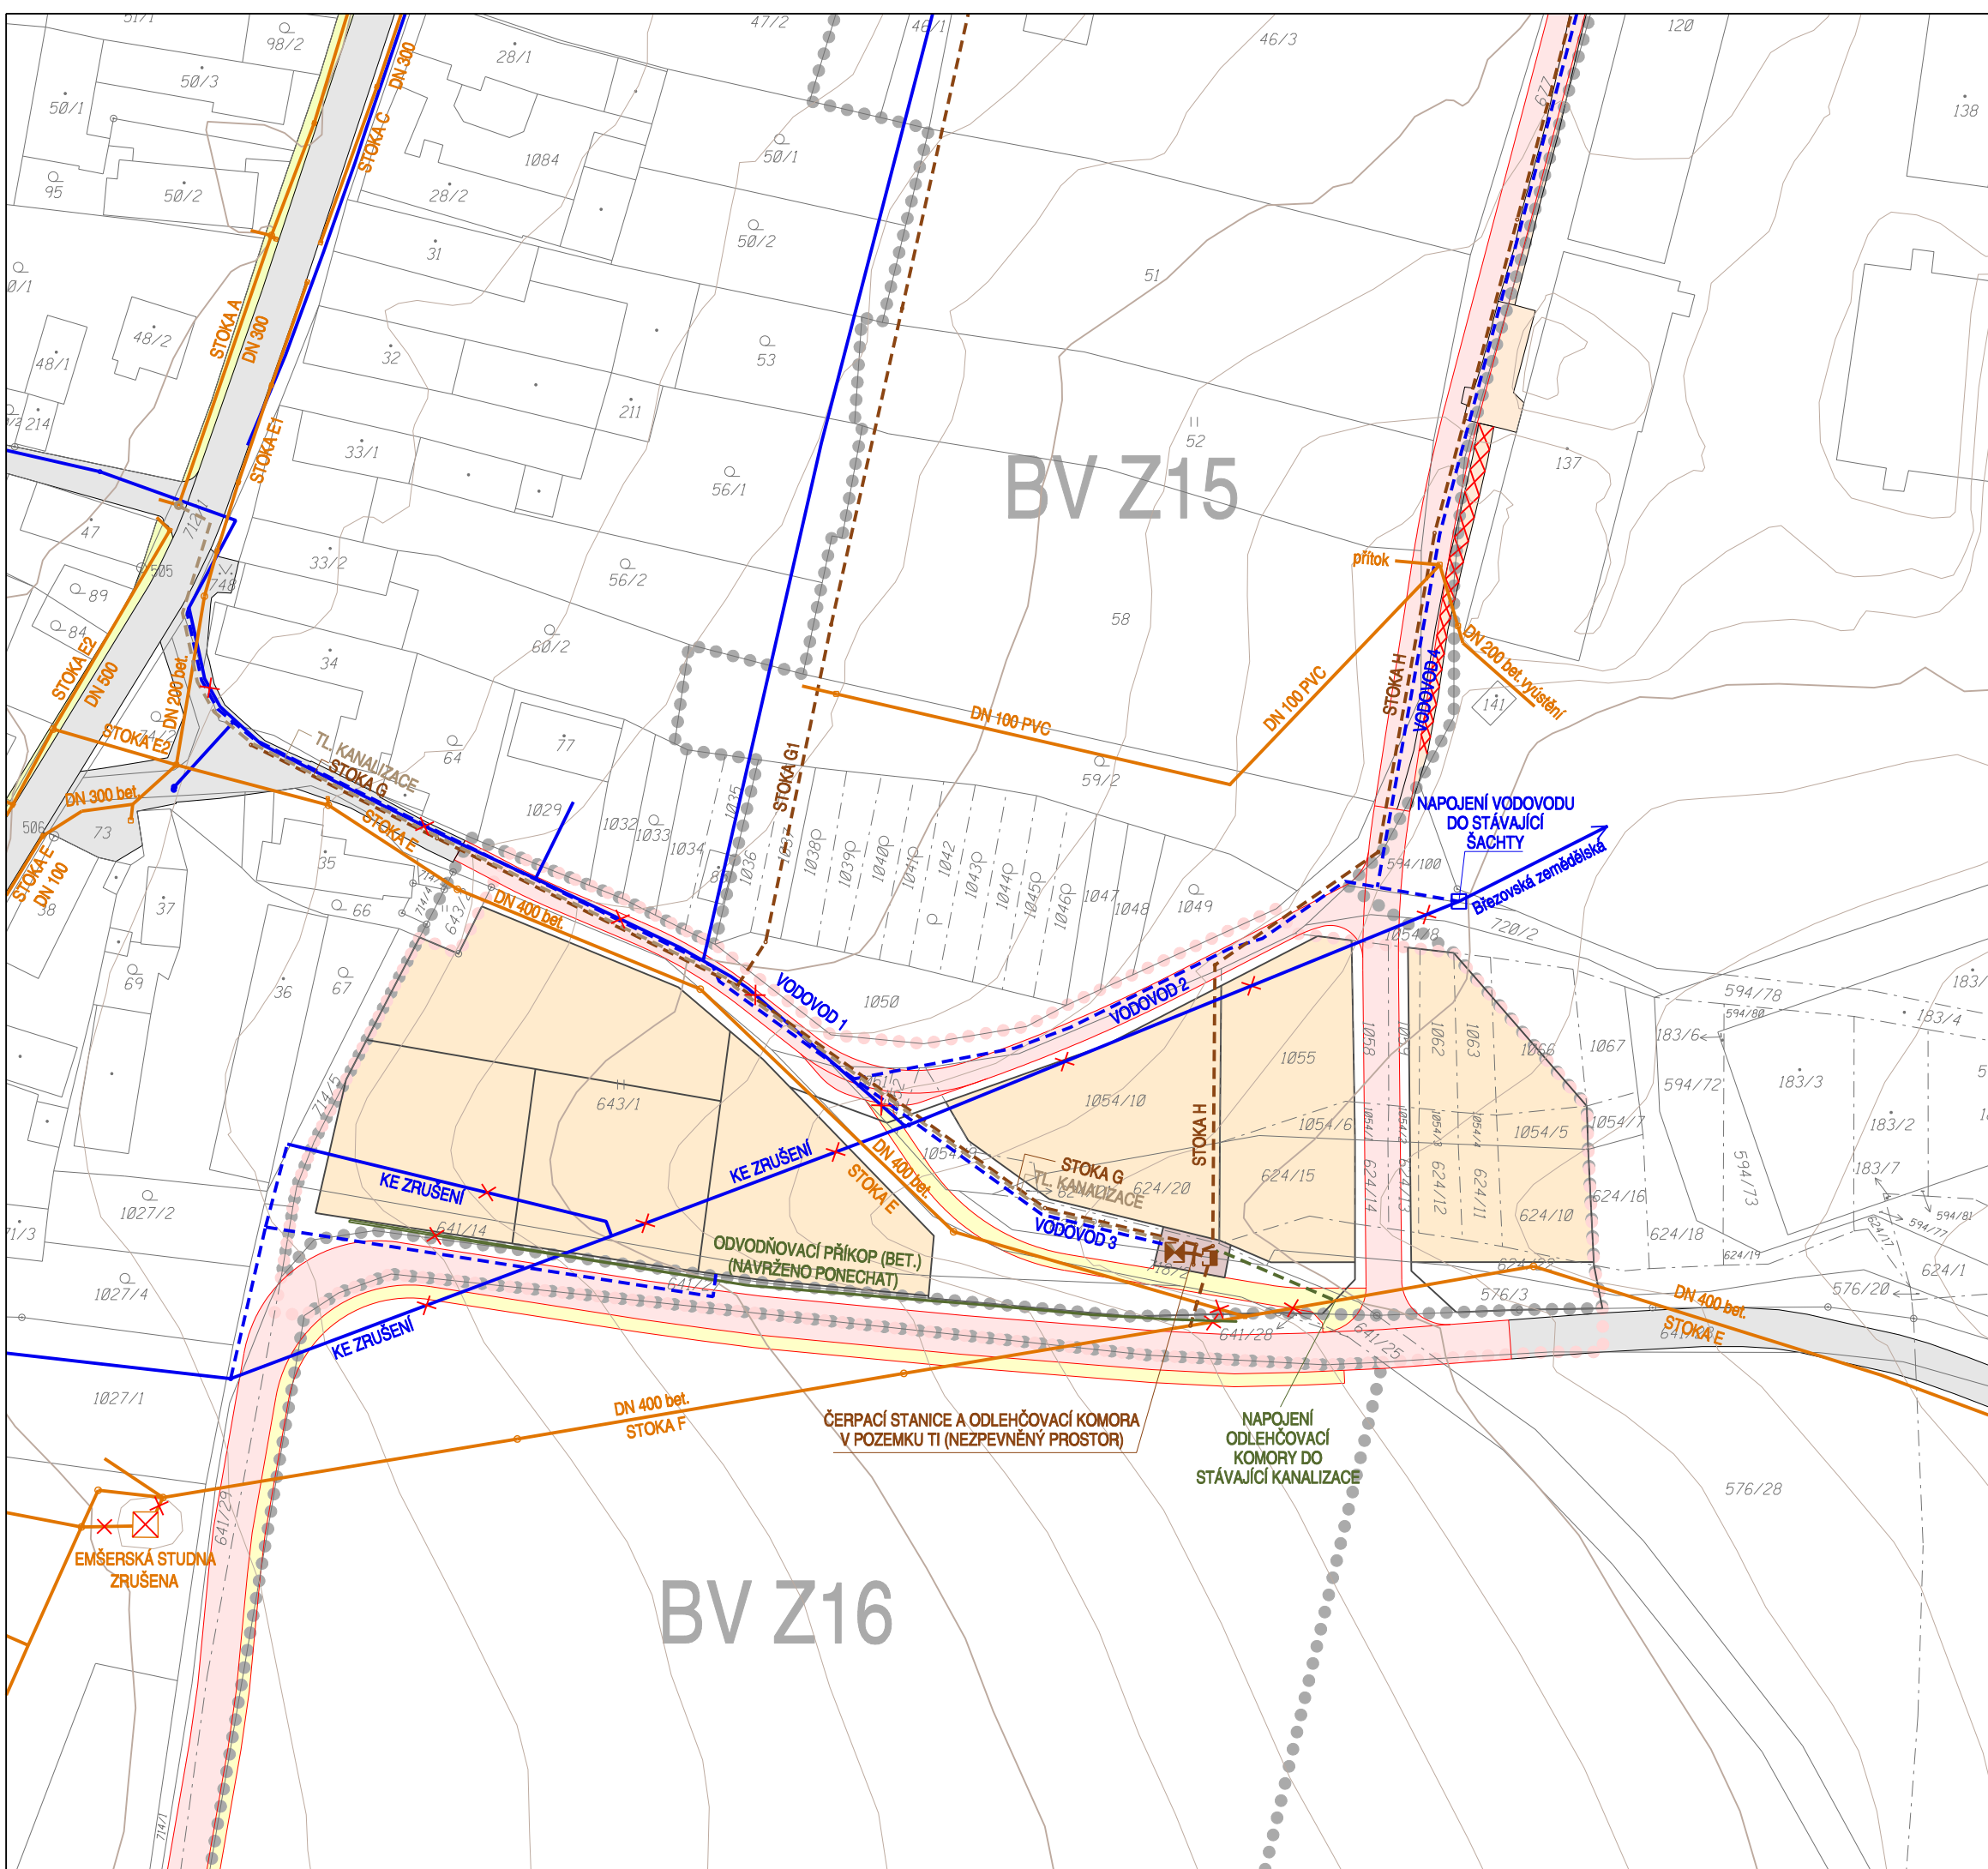

BV Z16

BV Z15

