


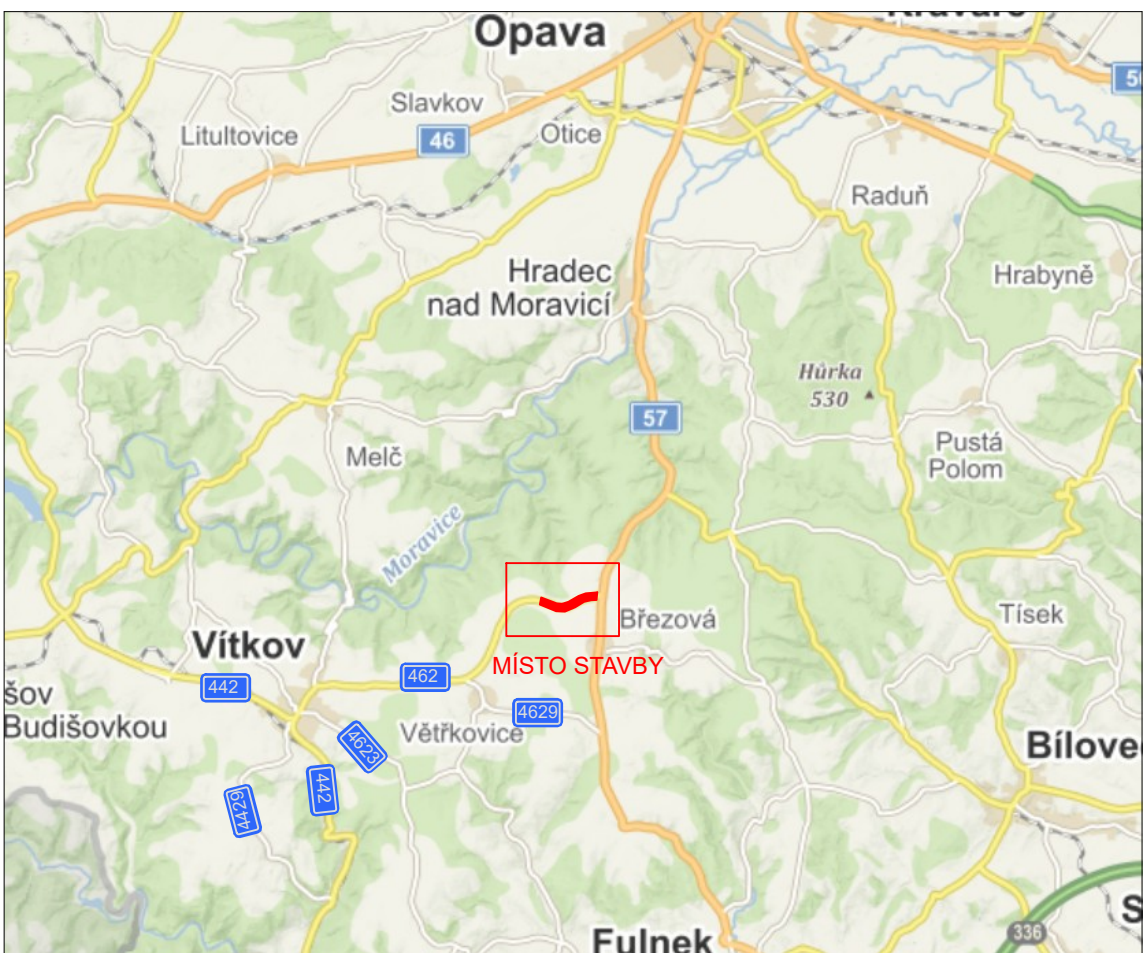

LEGENDA:

- uzavřený úsek silnice II/462, úplná uzavírka
- objízdná trasa + vedení autobusové dopravy

- IP10a - navržené přechodné svlése dopravní značení
- P4 - stávající svlése dopravní značení
- P4 - zrušené stávající svlése dopravní značení

Poznámky:

Přechodné dopravní značení bude osazeno dle TP 66.
Přechodné dopravní značení na silnicích I. třídy bude provedeno v základní velikosti folii tř. 2 (přip. tř. 3) a na pozemních komunikacích nižších tříd bude přechodné dopravní značení provedeno v základní velikosti folii tř. 1.

Uzavřený úsek: silnice II/462, km staničení 8,374 - 9,840.


Objízdná trasa: po silnici I/57 směr Jančí, III/4629 směr Větkovice a zpět na silnici II/462.

Termín:


19. 07. 2021 - 30. 11. 2022

12/2021 - 03/2022 - Předpokládaná technologická přestávka

DETAIL MÍSTA ÚPRAVY
- úplná uzavírka předmětného úseku silnice II/462

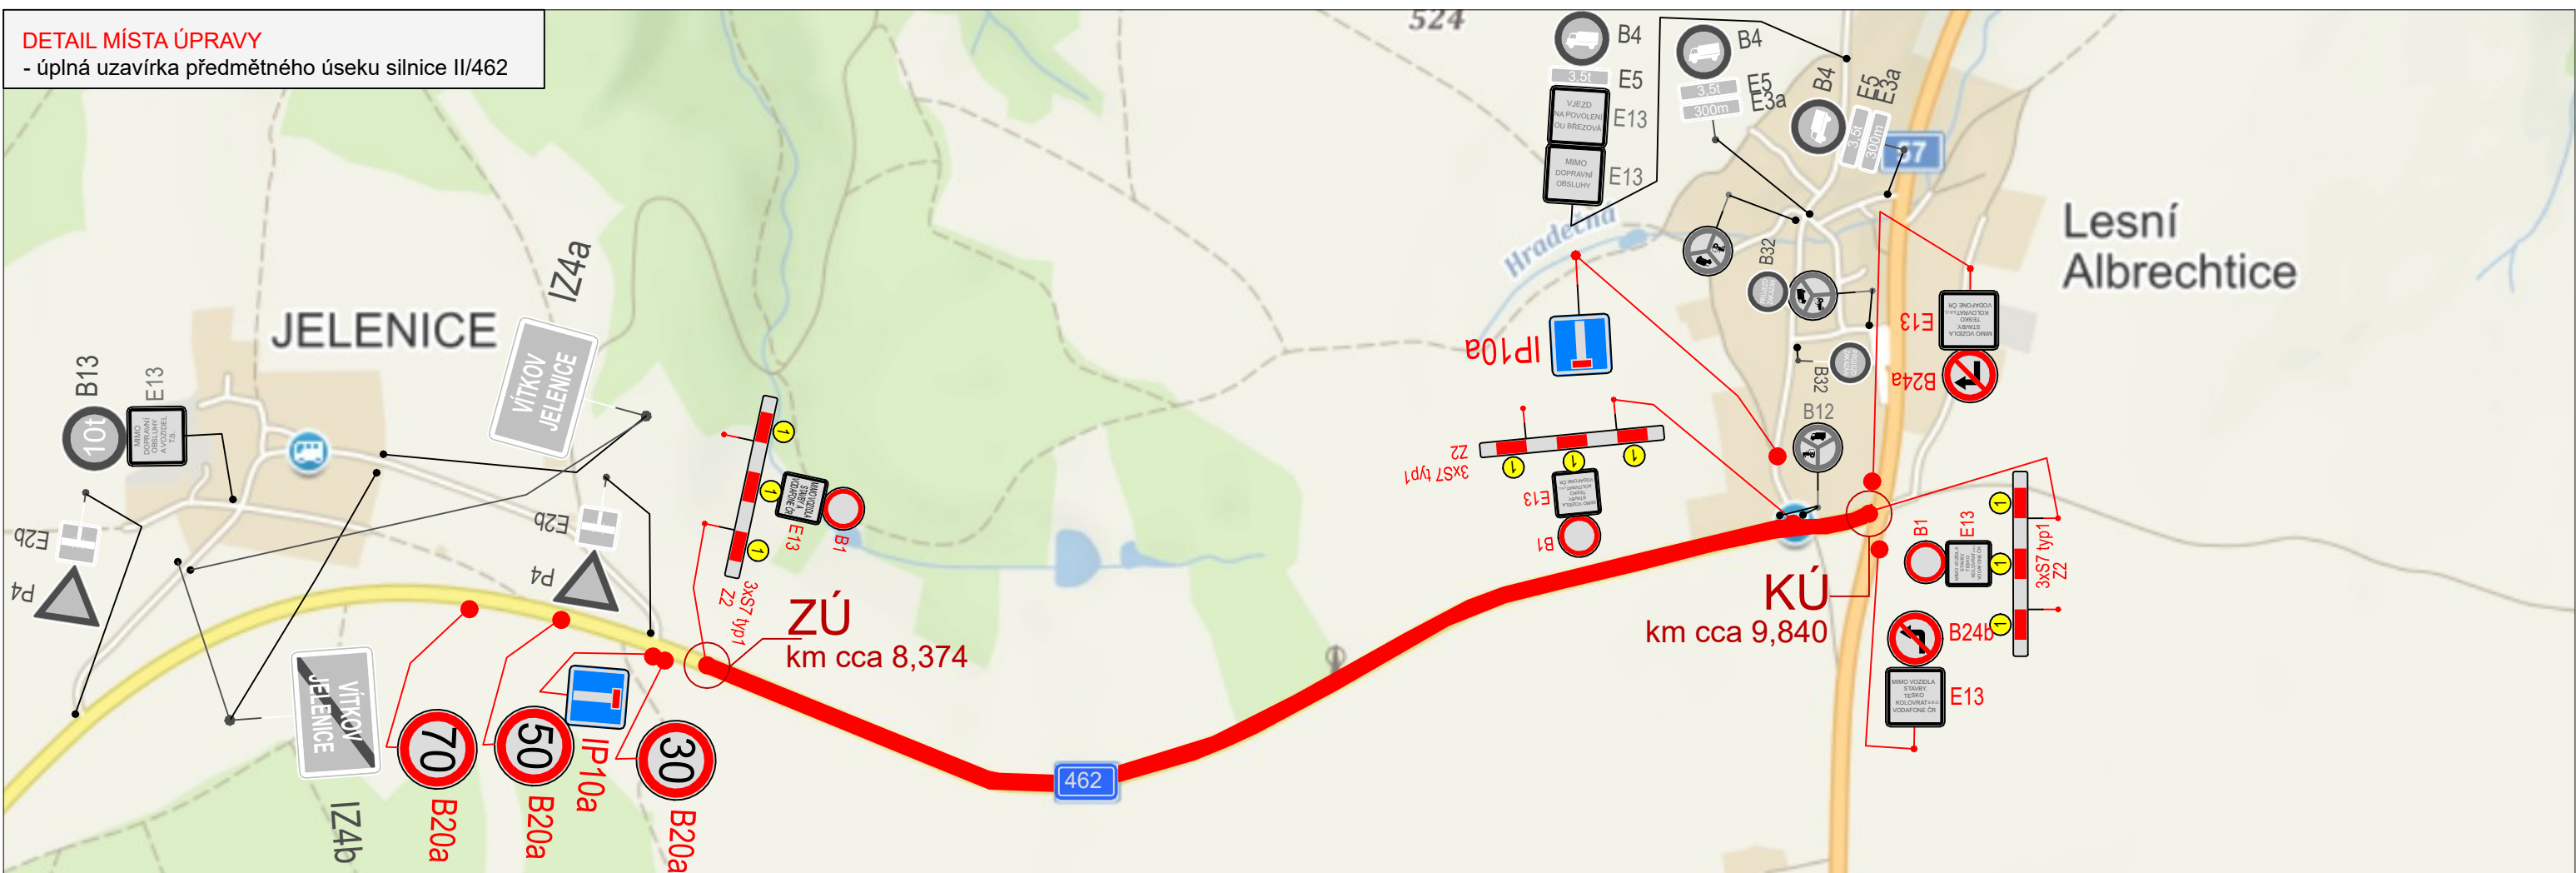

OBJÍZDNÁ TRASA
- přes silnici I/57, III/4629 a II/462 přes obec Větkovice

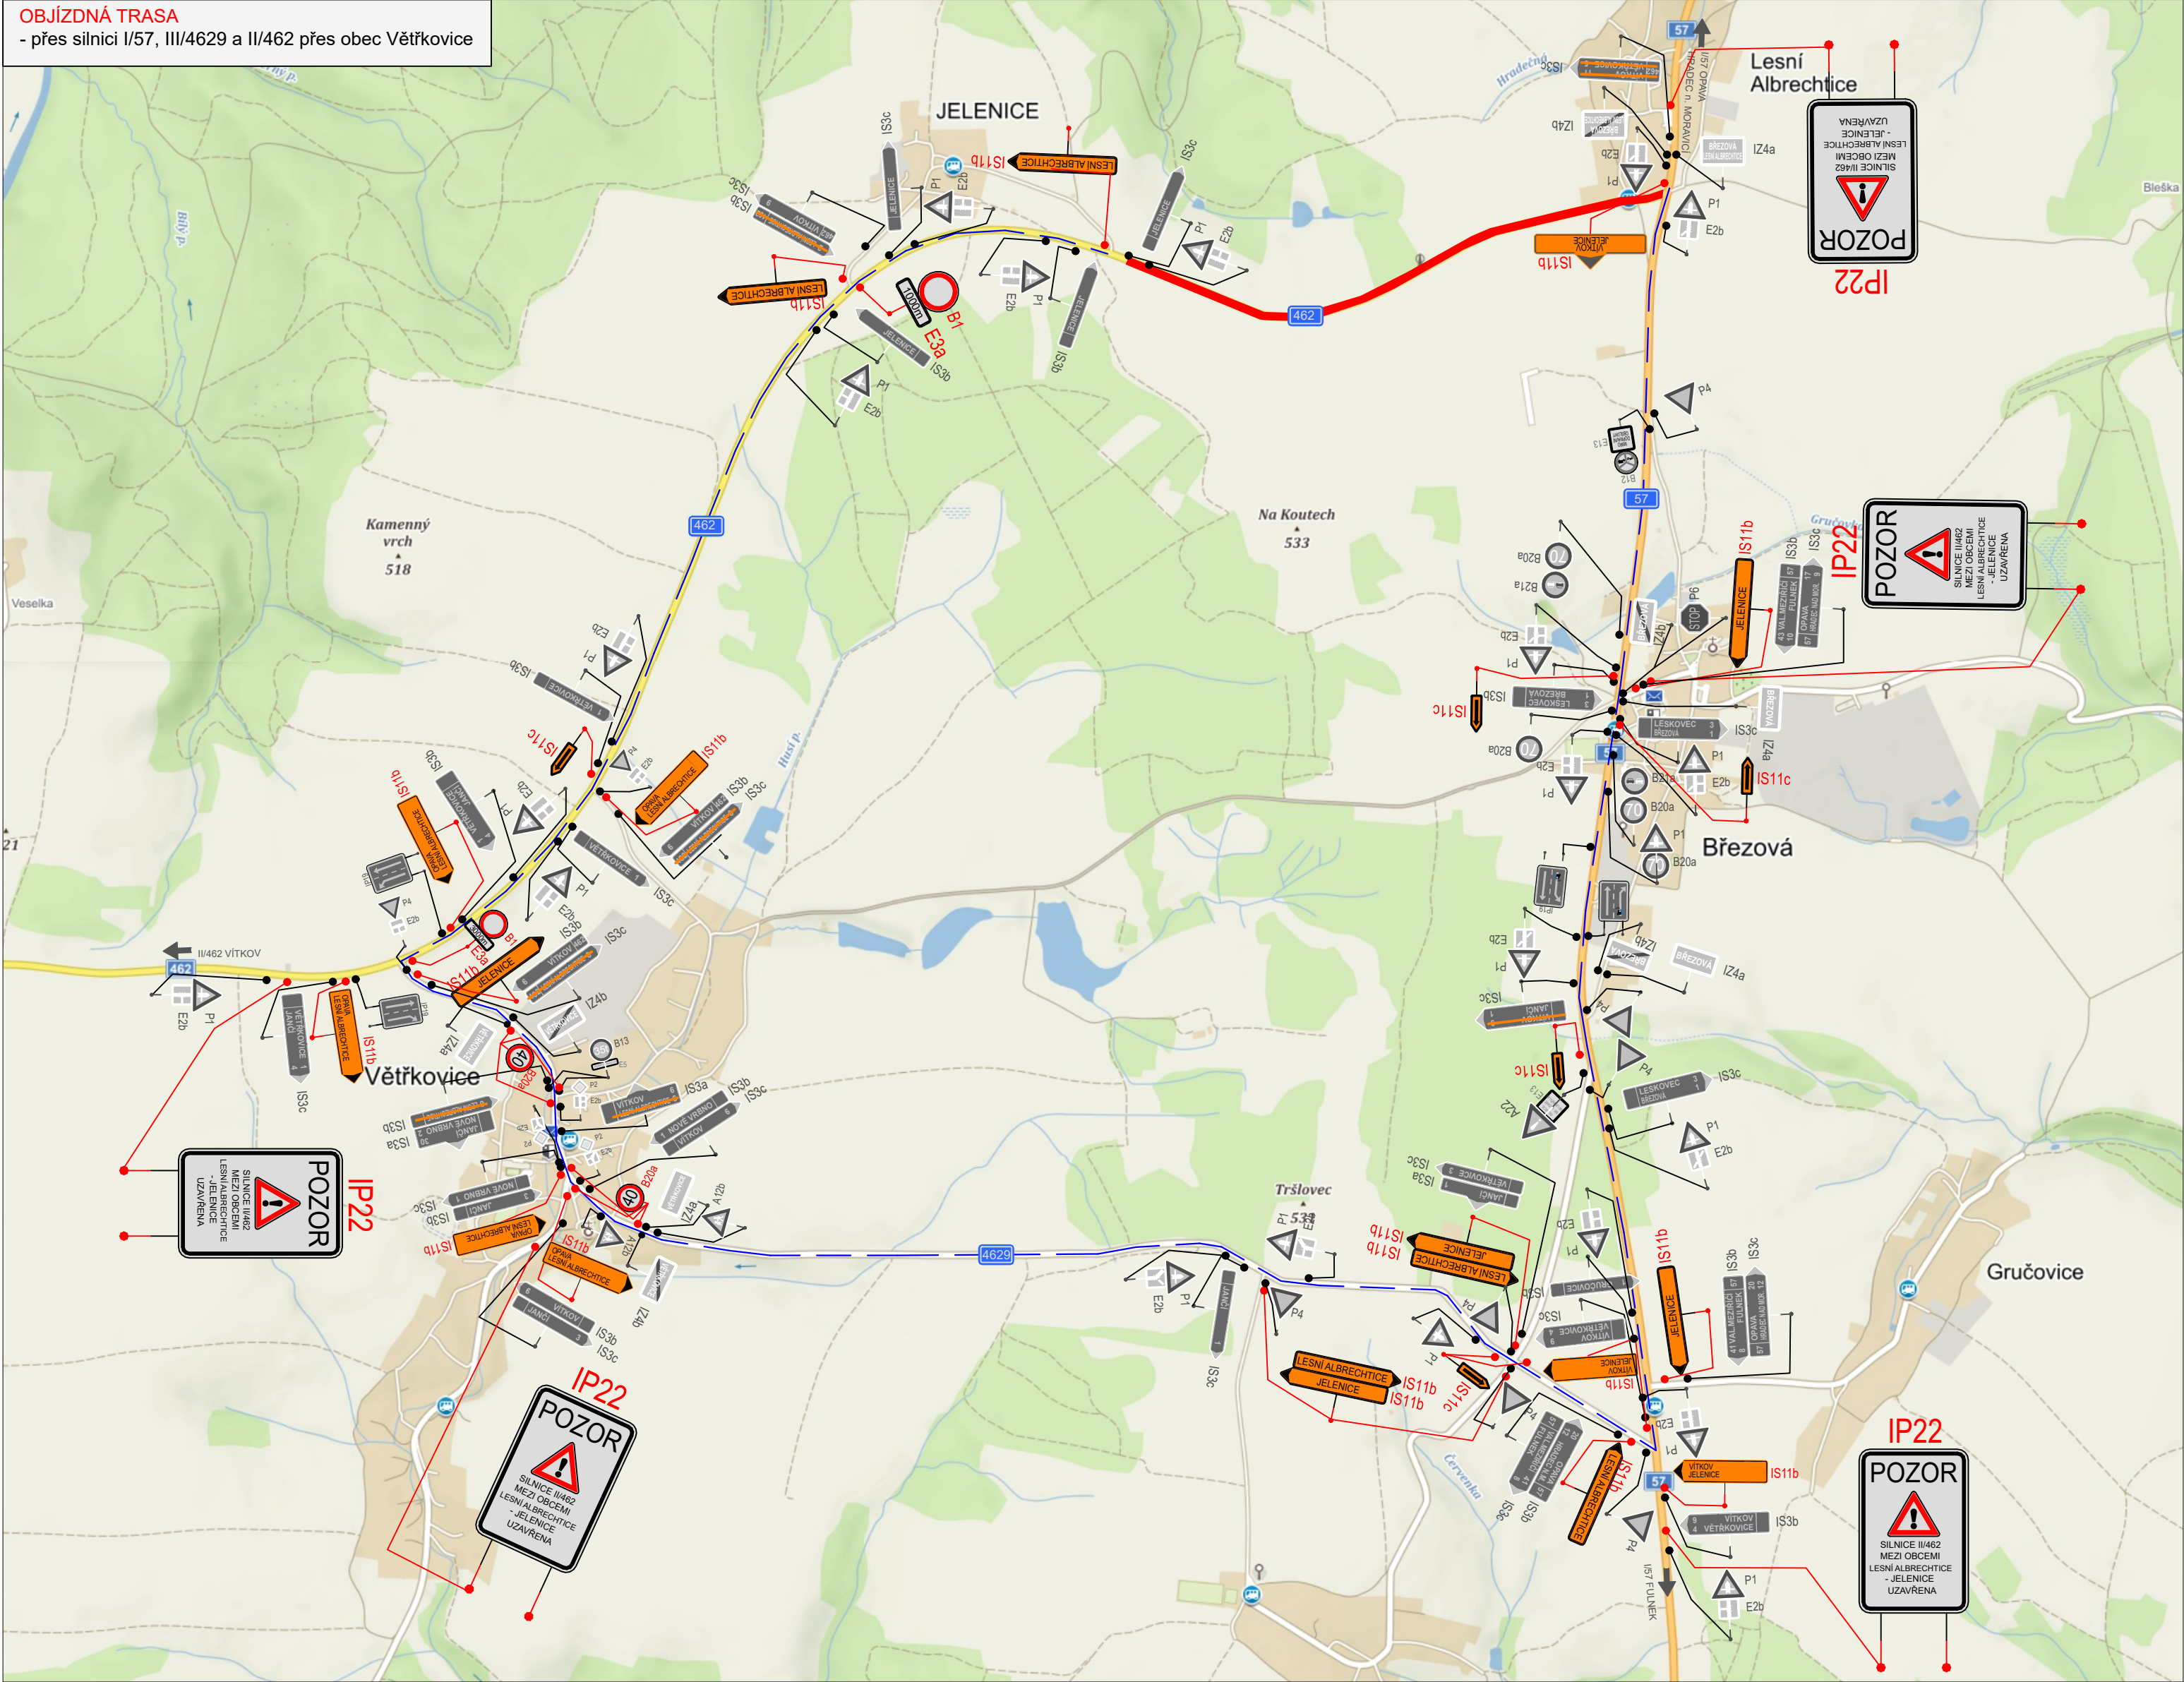

VYPRACOVALA ING. ANDREA PROKEŠOVÁ	DATUM ČERVEN 2021	Č. VÝKRESU 01
NÁZEV AKCE SILNICE II/462 JELENICE - LESNÍ ALBRECHTICE		
NÁZEV VÝKRESU PROVIZORNÍ DOPRAVNÍ ZNAČENÍ		



Brantice 430, 793 93 Brantice
e-mail: info@znackymorava.cz