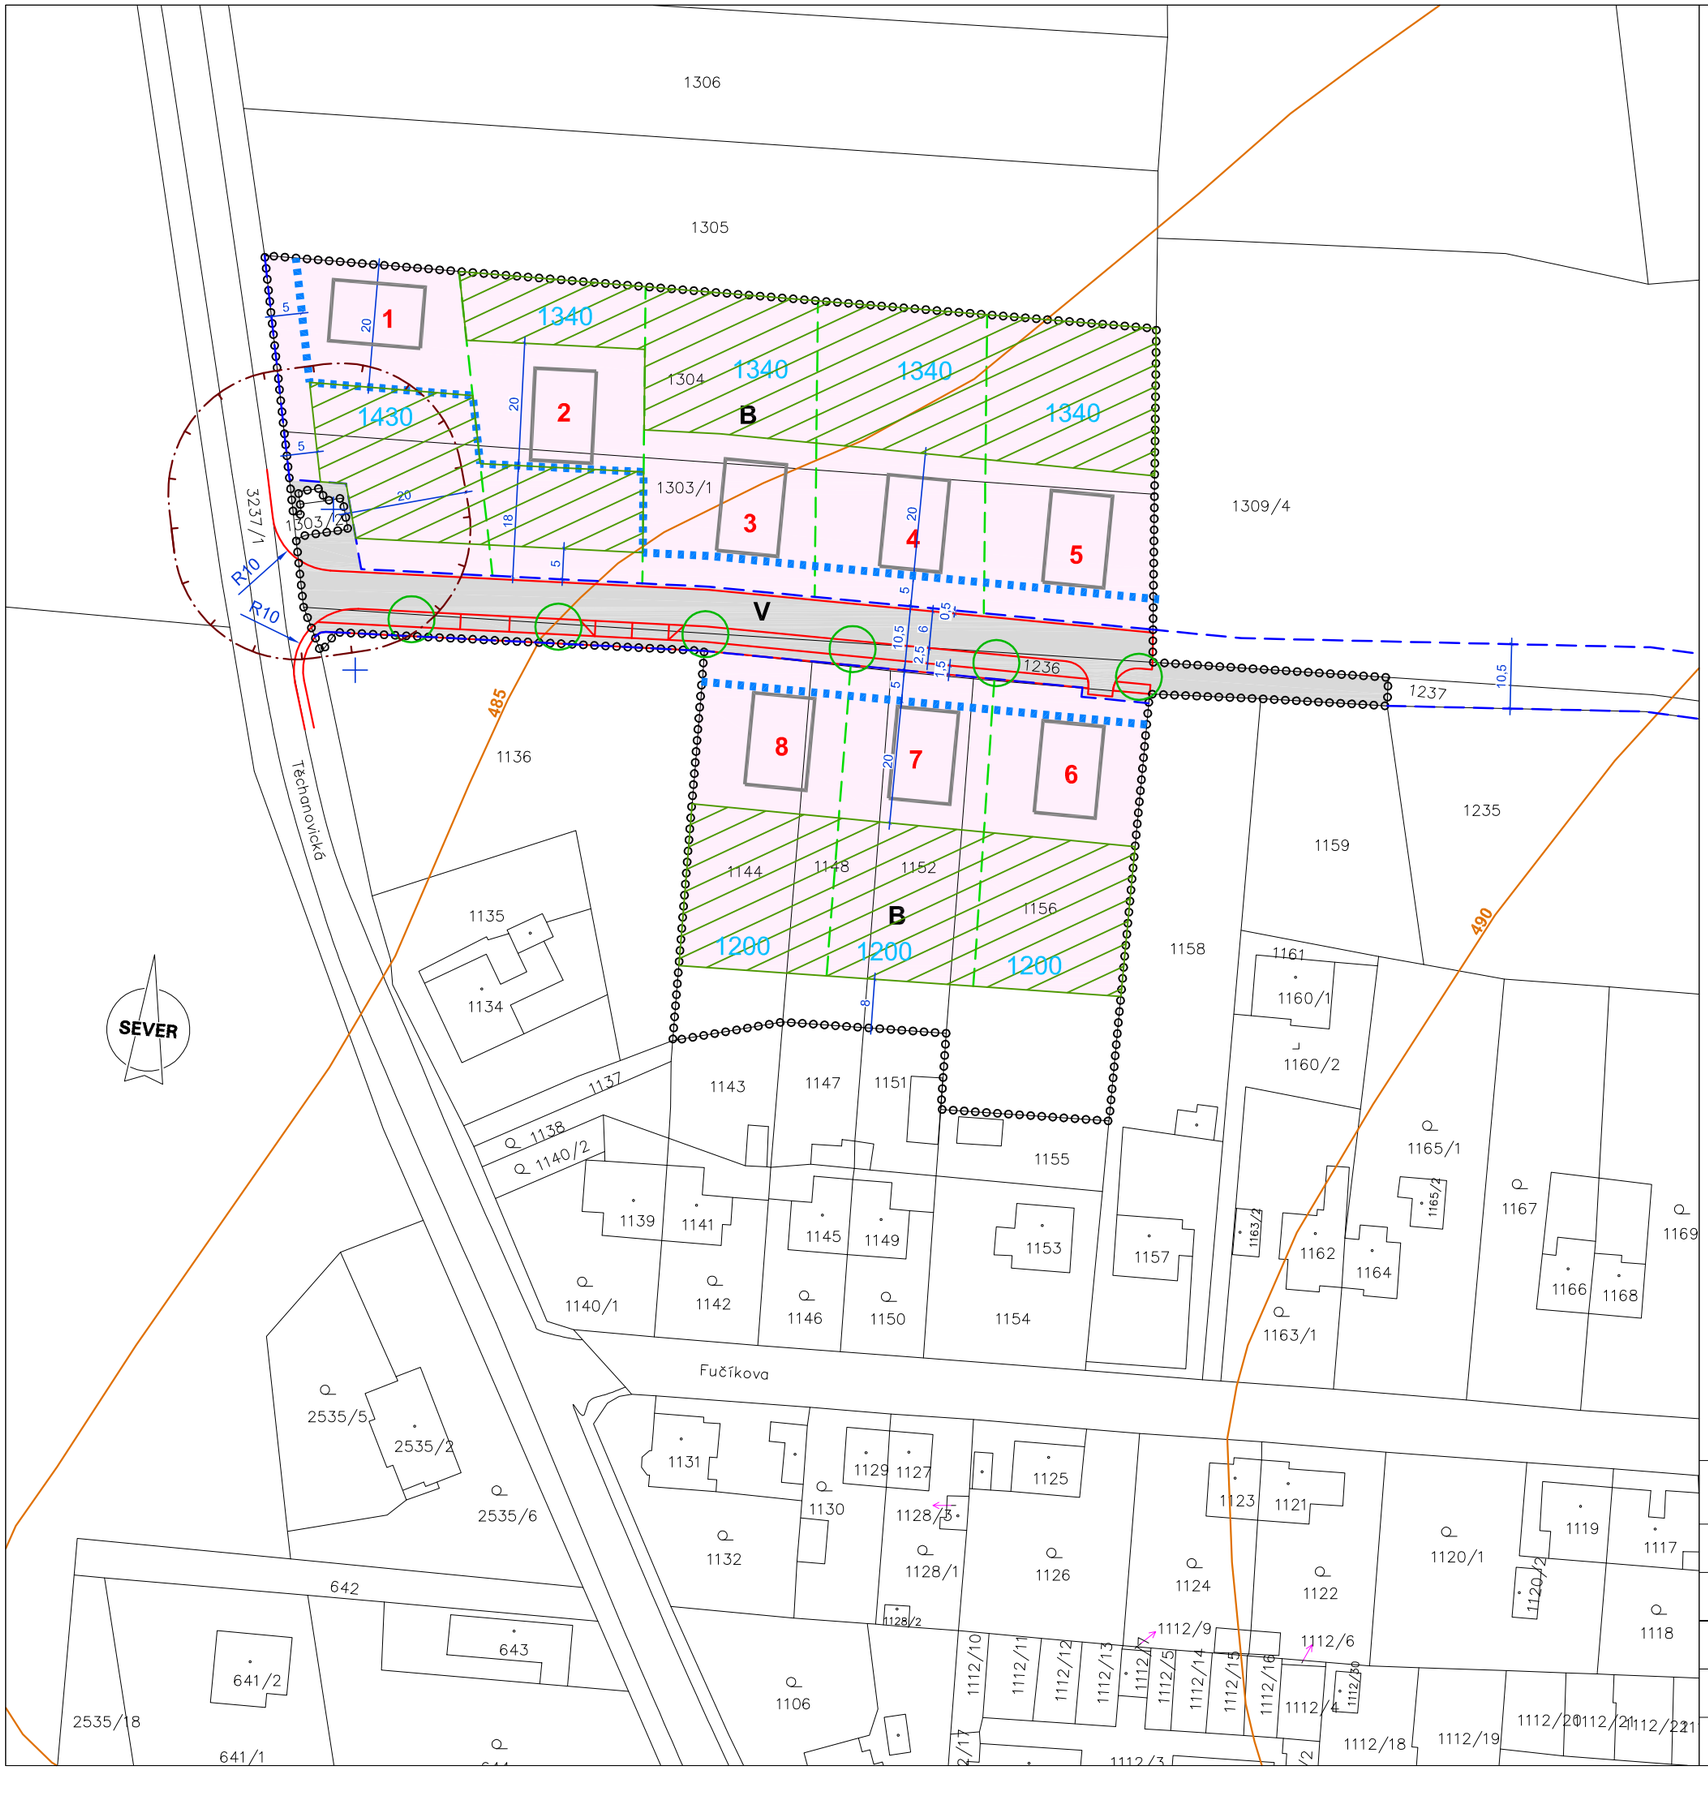

LEGENDA, LIMITY VYUŽITÍ

- řešené území
- katastrální mapa
- výškopis

HLAVNÍ ZÁSADY VYUŽITÍ ÚZEMÍ

- B — plochy bydlení individuální
- V — plochy veřejných prostranství pro komunikace
- uliční čára
- stavební čára
- pomocná dělicí čára
- klidová část zahrad
- 10,5 — kóty v metrech

DOPRAVA - NÁVRH

- hranice zpevněných ploch veřejných komunikací

SMĚRNÉ A BILANČNÍ ÚDAJE

- 1060 — dělení pozemků / výměra parcely v m2
- 8 — orientační umístění domu vč. čísla pozemku
- stromová výsadba - uliční alej
- ochranné pásmo ČOV

Územní studie Vítkov - sever

výkres:	HLAVNÍ VÝKRES		
objednatel:	Město Vítkov	výkres č.	01
pořizovatel:	MěÚ Vítkov, odbor Výstavby,ÚP a SÚ	měř.	1:1000
zhotovitel:	Pierre Busch, architecte DPLG	formát	A3
projektant:	Ing.arch.Kateřina Buschová, ČKA 3017	datum	9/2020