I. ÚZEMNÍ PLÁN
VÍTKOVA
ÚPLNÉ ZNĚNÍ PO ZMĚNĚ Č. 2
I.B.b.2) KONCEPCE DOPRAVY A TECHNICKÉ INFRASTRUKTURY

1 : 5 000

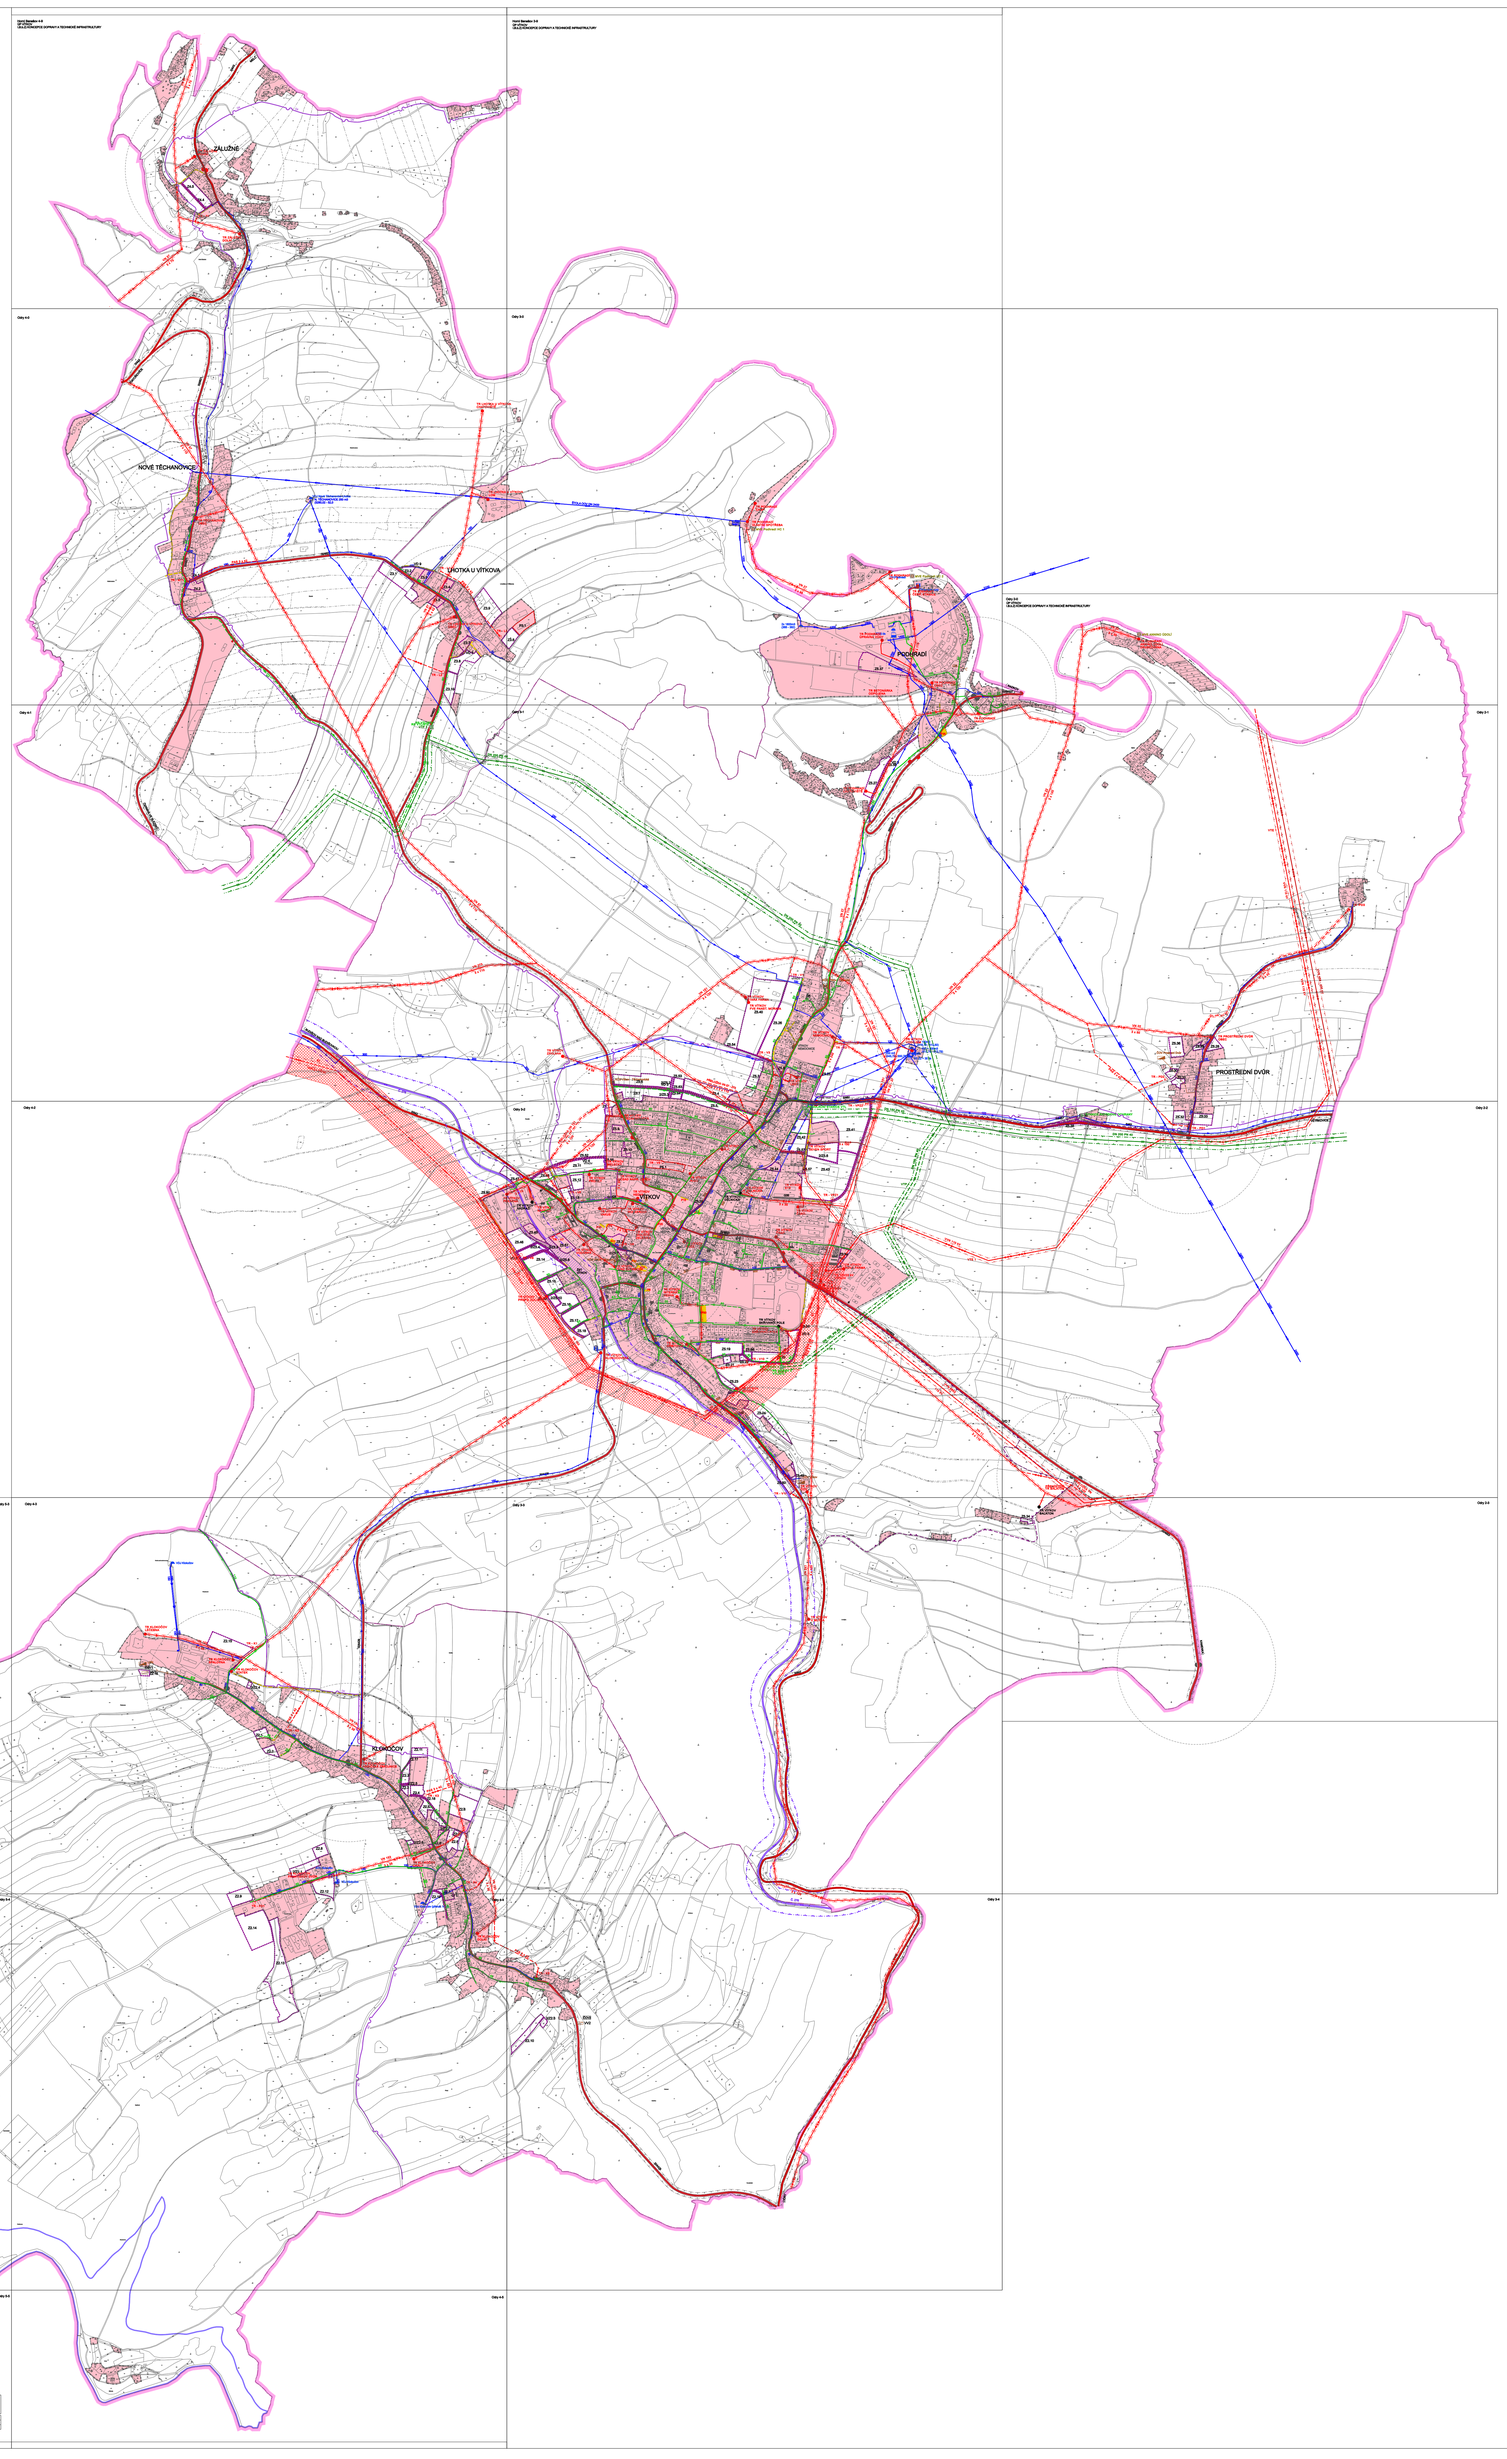

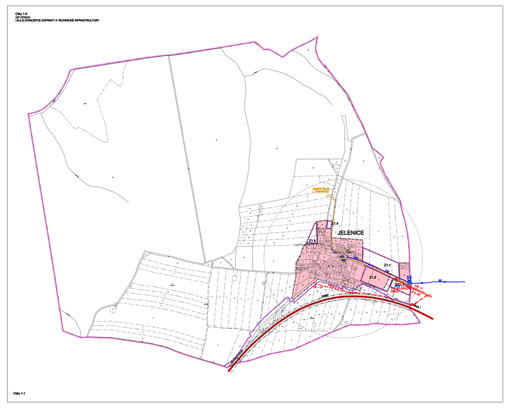

HRANICE

STAV | NÁVRH

- OBCE ZMĚNĚNÉ ÚZEMÍ
- HRANICE KATASTRU
- ZASTAVĚNÉ ÚZEMÍ K 31.8.2000
- NAVRŽENÉ ZASTAVITELNÉ PLOCHY
- NAVRŽENÉ PLOCHY PŘESTAVBY A ZASTAVY
- NAVRŽENÉ ÚZEMÍ REGISTRY

DOPRAVA

STAV | NÁVRH

- SILNICE II. TŘÍDY S OZNAČENÍM
- SILNICE III. TŘÍDY S OZNAČENÍM
- VYZNAČENÉ JÍZDY VE KOMUNIKACE
- PARKOVIŠTĚ
- ŽELEZNIČNÍ TRAŤ JEDNOKOLEJNÁ NEELEKTRIFIKOVANÁ

ENERGETIKA, SPOJE

STAV | NÁVRH

- VEDENÍ VVN 400 kV - NADZEMNÍ
- VEDENÍ VVN 110 kV - NADZEMNÍ, S OCHRANNÝM PÁSMEM
- VEDENÍ VN 1 - 35 kV - NADZEMNÍ, S OCHRANNÝM PÁSMEM
- VEDENÍ VN 1 - 35 kV - NADZEMNÍ, ZDOLOVANÝ VODIČ
- VYROVNA ELektřINY 400
- TRANSFORMOVNA 110/22 kV
- VYSOKOTLAKÝ PLYNOVOD (VTL) VČETNĚ BEZPEČNOSTNÍHO PÁSMA
- STŘEDOTLAKÝ PLYNOVOD (STL)
- REGULAČNÍ STANICE PLYNU VTL/STL
- DÁLKOVÝ TELEKOMUNIKAČNÍ KABEL TELEFÓNICA O2

VODNÍ HOSPODÁŘSTVÍ

STAV | NÁVRH

- VODOHOSPODÁŘSKÝ STAVBY
- BAZÉN NYNÉ VODY
- VODOJEMY ZEMNÍ, VĚŽOVÉ
- PŘÍMOČERNÁ KANALIZ
- ČERPACÍ STANICE VODOHOSPODÁŘSKÉ
- OPRAVNÝ VODÍ
- ČISTÍRNY ODPADNÍCH VOD

ZPRACOVATEL A OPRÁVNĚNÁ TECHNICKO-HOSPODÁŘSKÁ ORGANIZACE PRO ÚZEMNÍ PLÁNOVÁNÍ A PRO ÚZEMNÍ STUDIE

	PROJEKTOVÁ ČINNOST, URBANISMUS, ÚZEMNÍ PLÁNOVÁNÍ, GEOLOGIE
	URBANISTICKÉ STŘEDISKO OSTRAVA, a.r.o.
	Sokolská 5, 702 00 Ostrava, Tel/Fax: +420 596 612 121, 596 612 111
ZODPOVĚDNÝ ARCHITEKT:	Ing. arch. Petr Dvořák, autorizovaný architekt č. 1
ZODPOVĚDNÝ PROJEKTANT:	MG ARCH. PETR DVOŘÁK	MÍTKO: 1 : 5 000
VÝKLADNÍ:	MĚSTO VÍTKOV	DATUM: 2006