

S


480

475

HLAVNÍ ZÁSADY VYUŽITÍ ÚZEMÍ
 hranice veřejných prostranství
SMĚRNÉ A BILANČNÍ ÚDAJE
 dělení pozemků
 umístění domů

LEGENDA
 katastrální mapa
 výškopis
 potok, vodoteč
 Husí p.
 zájmové území studie

ENERGETIKA - NÁVRH
 kabelové zemní vedení (NN + VO)
 STL plynovod
ENERGETIKA - STAV
 nadzemní vedení NN do 1 kV
 STL plynovod
 nadzemní telekomunikační vedení

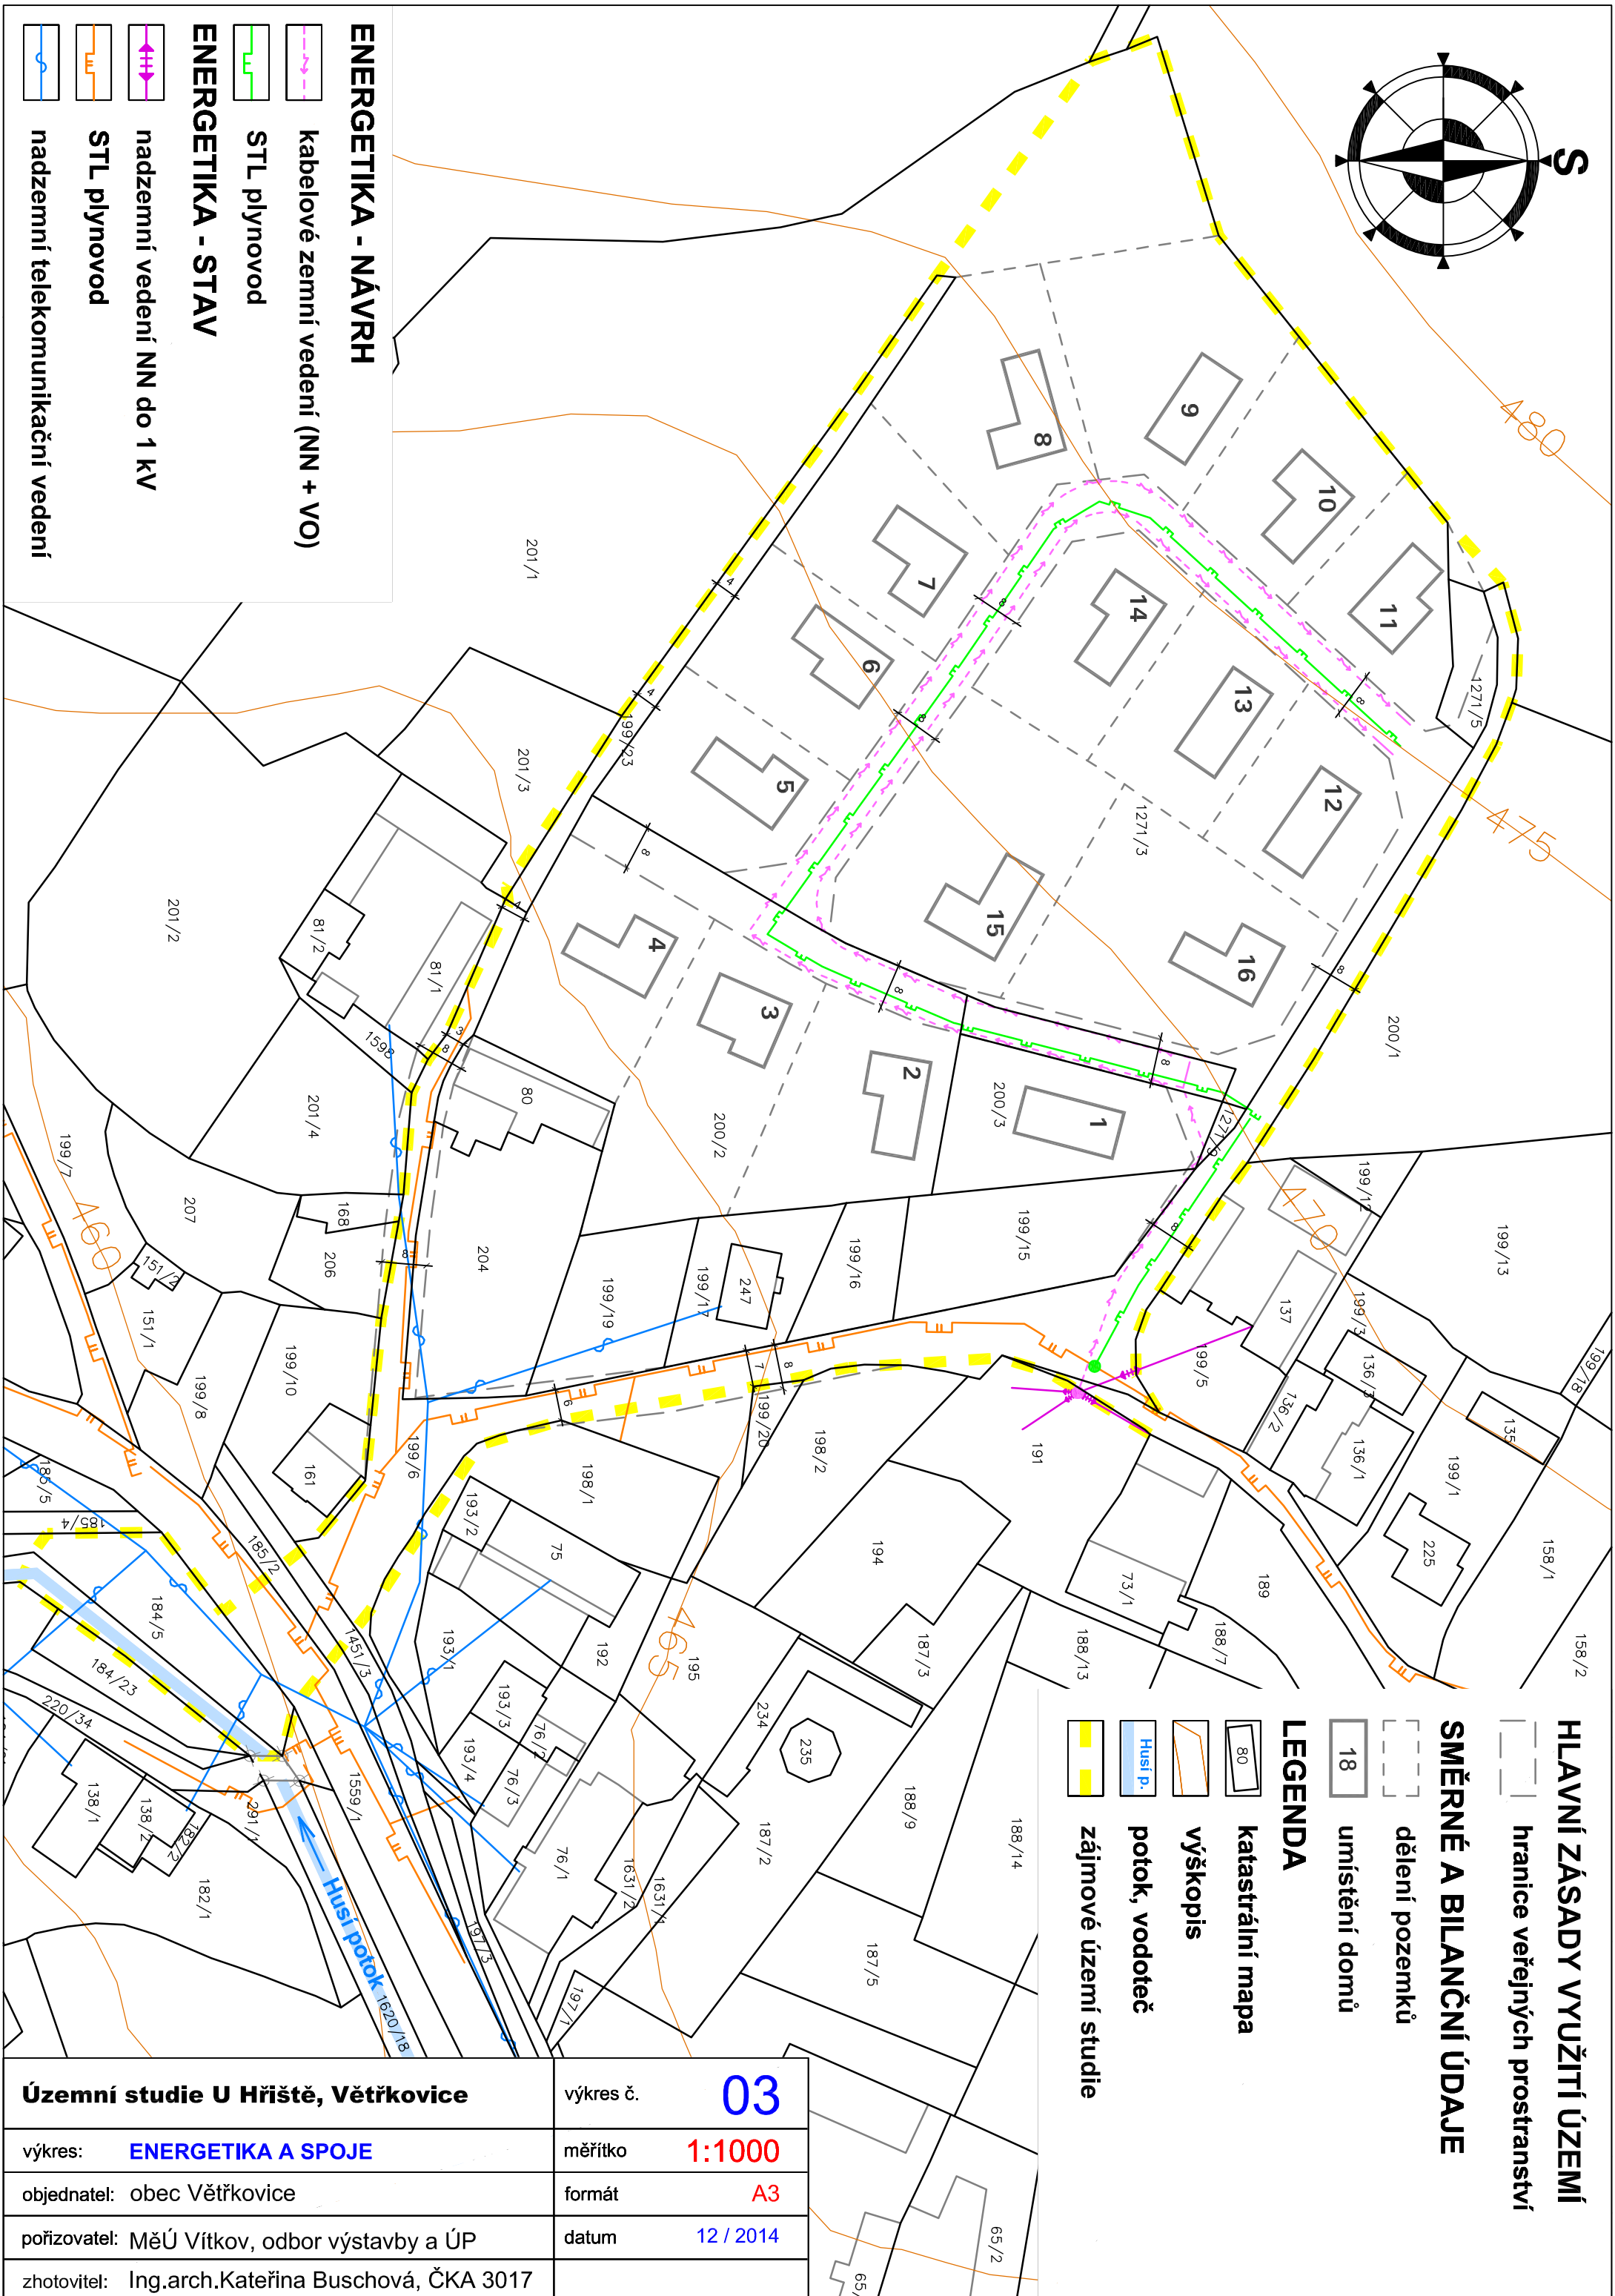

Územní studie U Hřiště, Větrkovice	výkres č. 03
výkres: ENERGETIKA A SPOJE	měřítko 1:1000
objednatel: obec Větrkovice	formát A3
pořizovatel: MěÚ Vítkov, odbor výstavby a ÚP	datum 12 / 2014
zhotovitel: Ing.arch.Kateřina Buschová, ČKA 3017	